
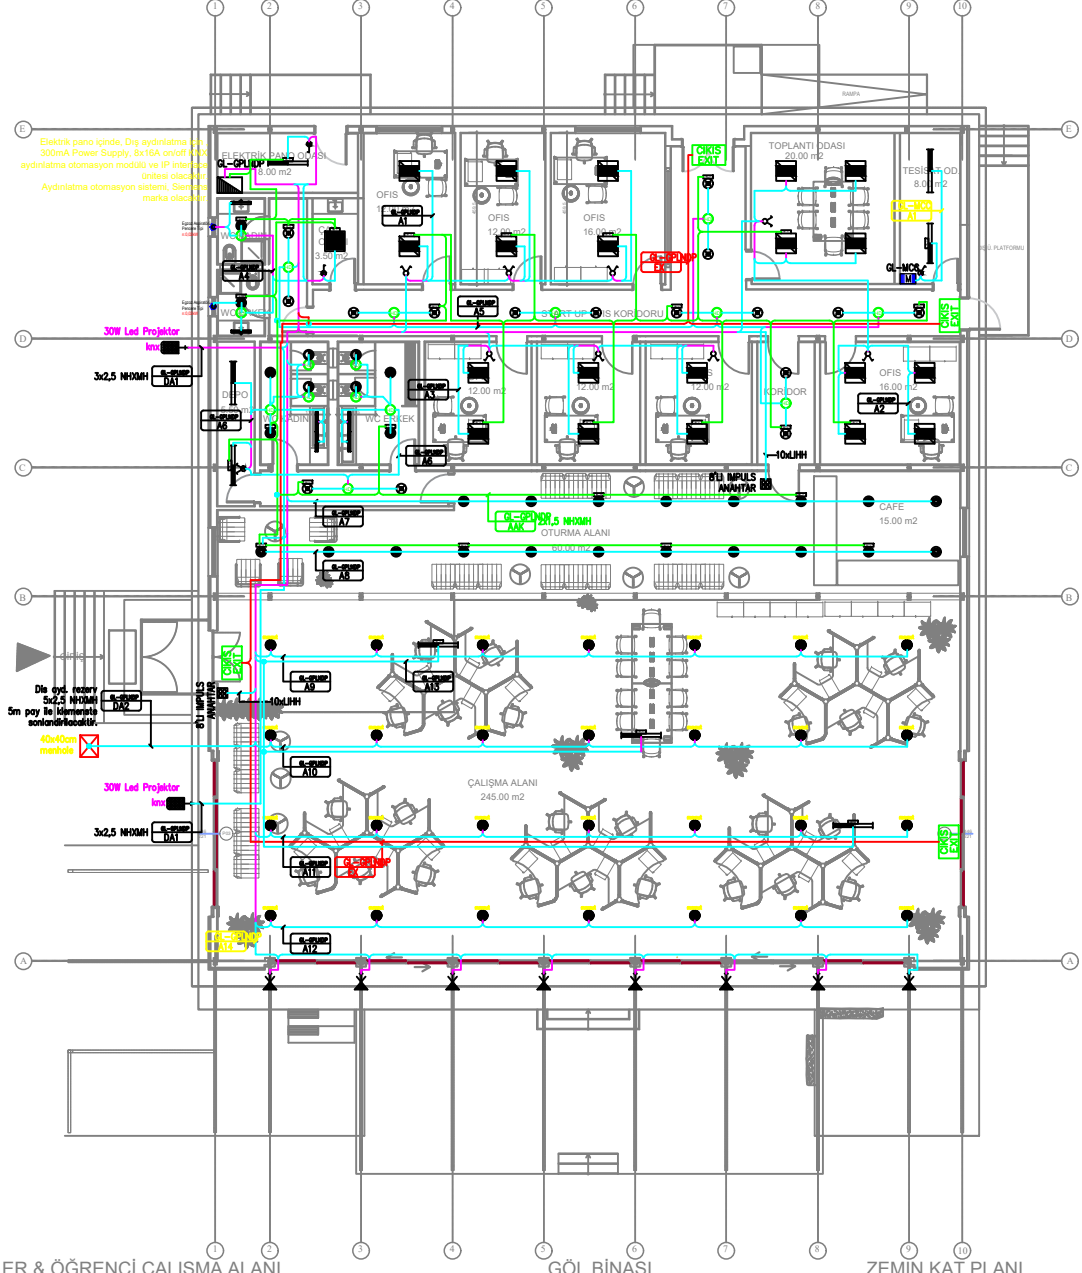
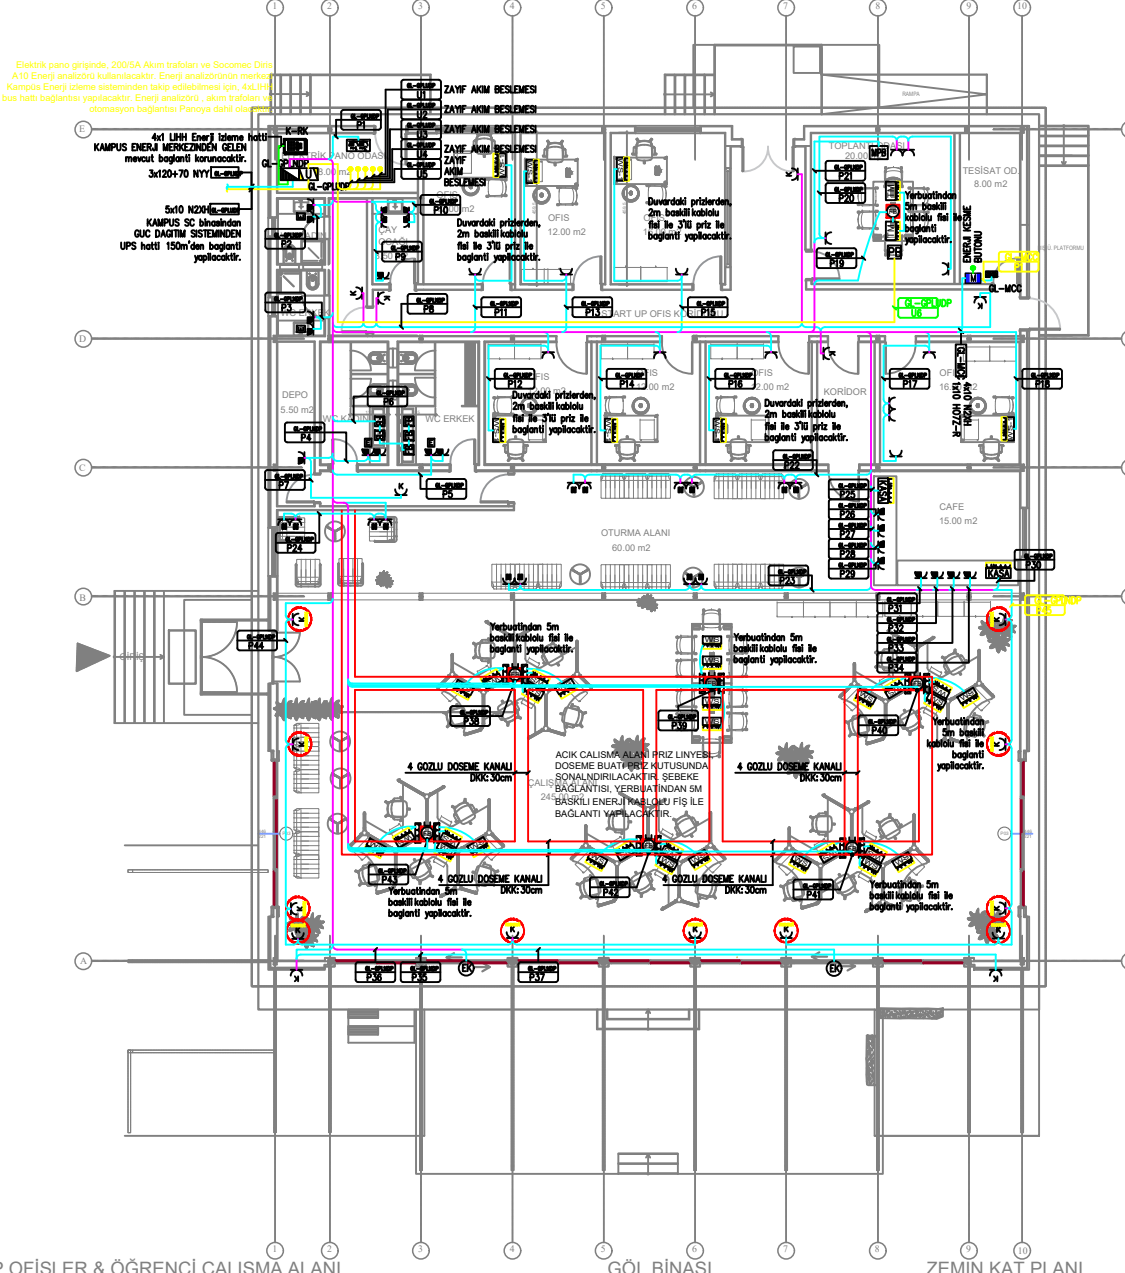
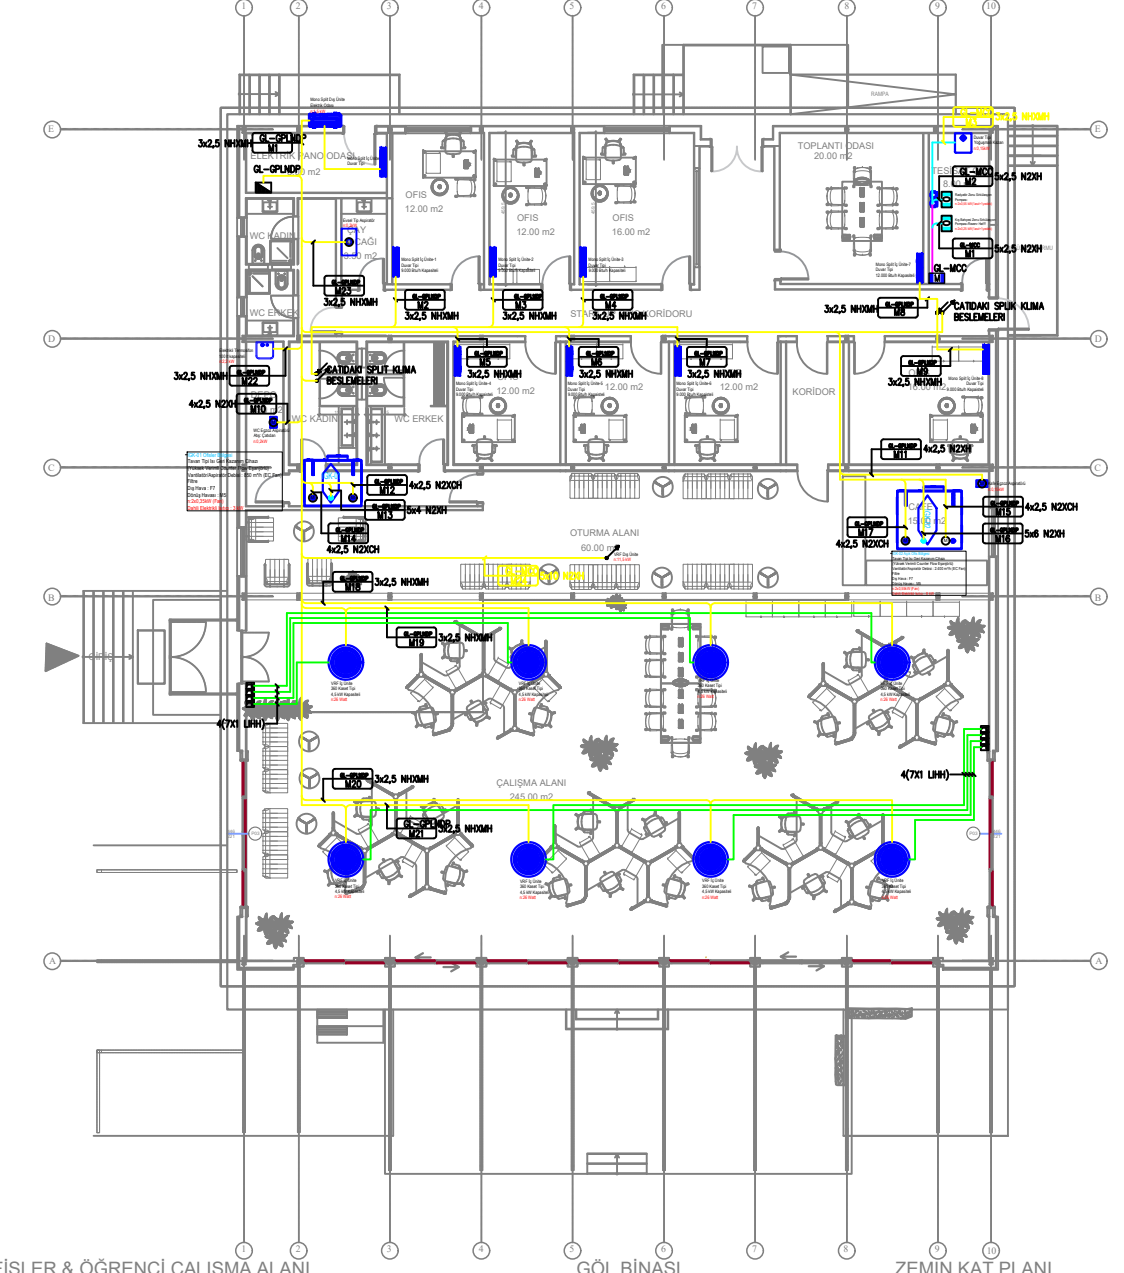
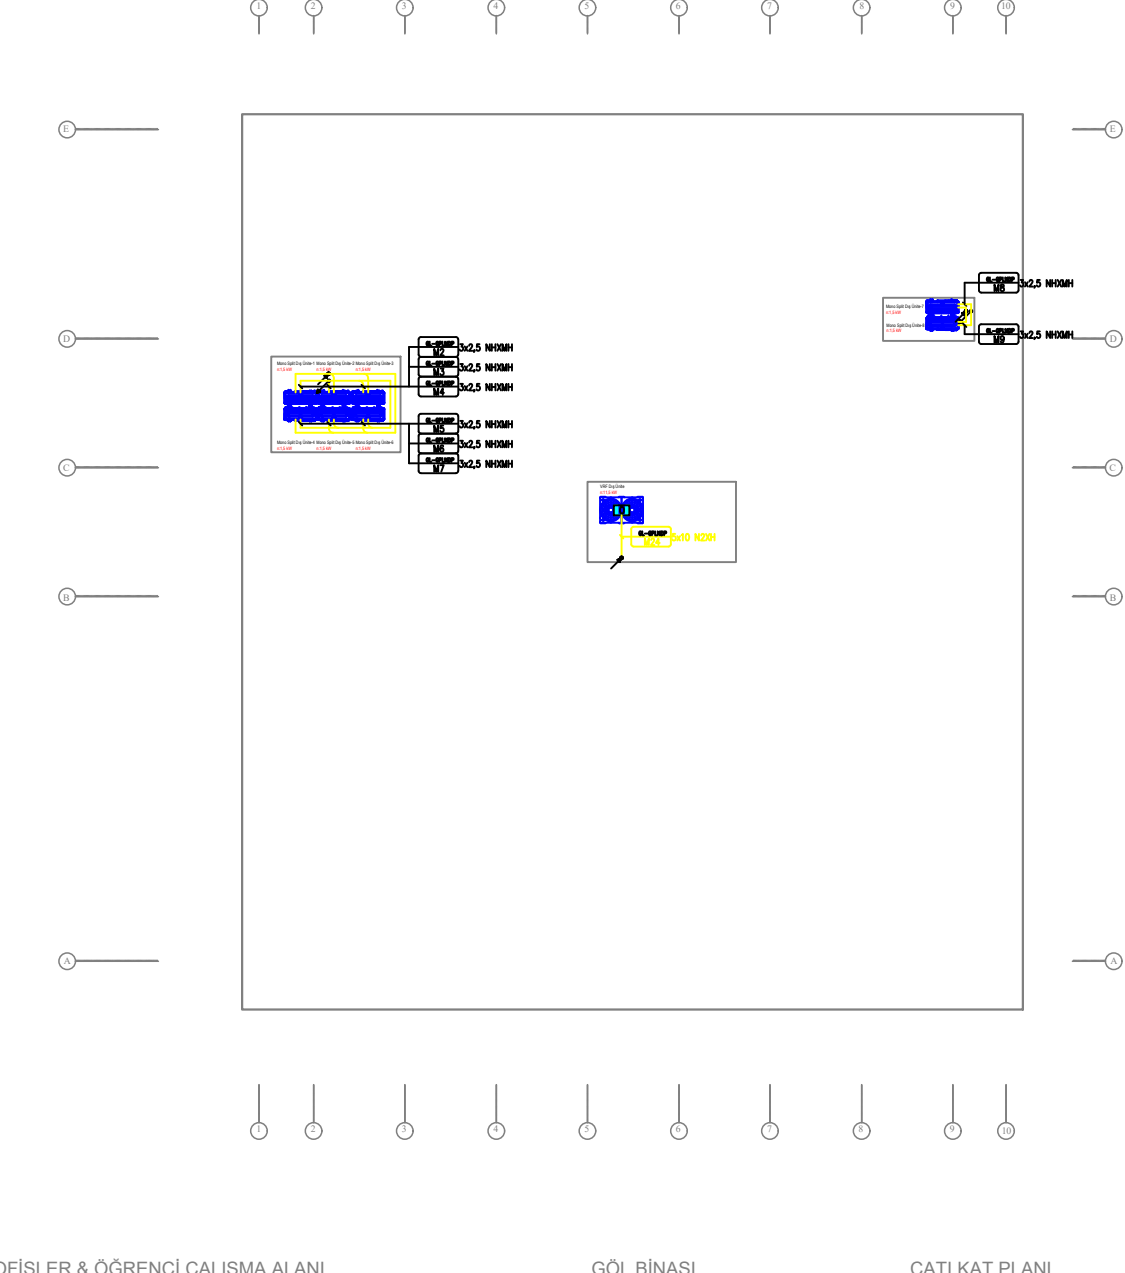
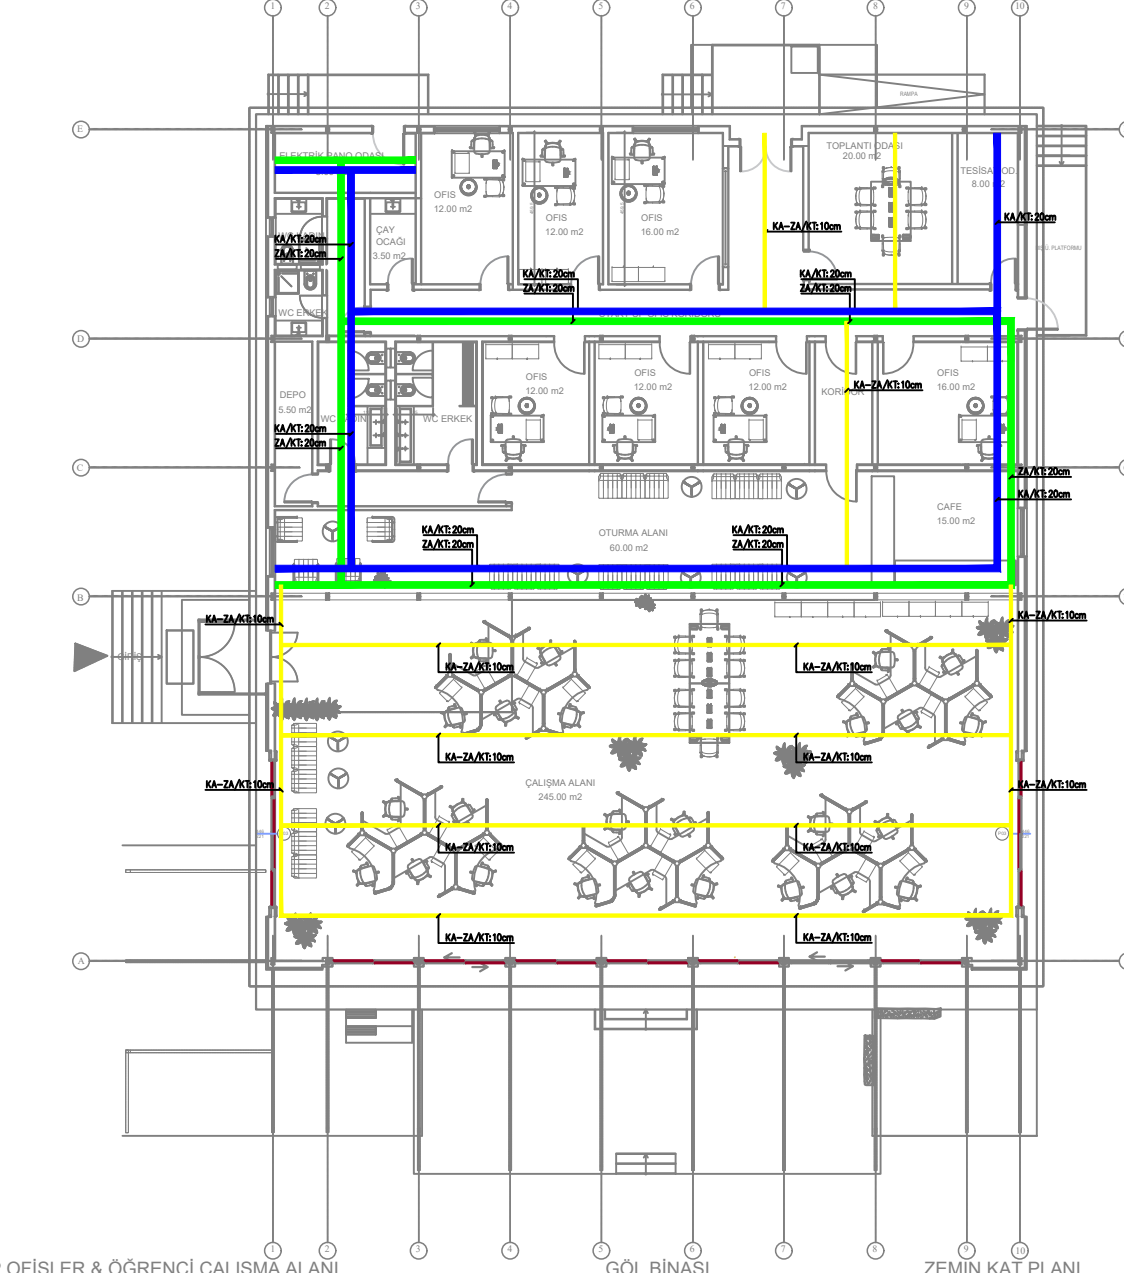
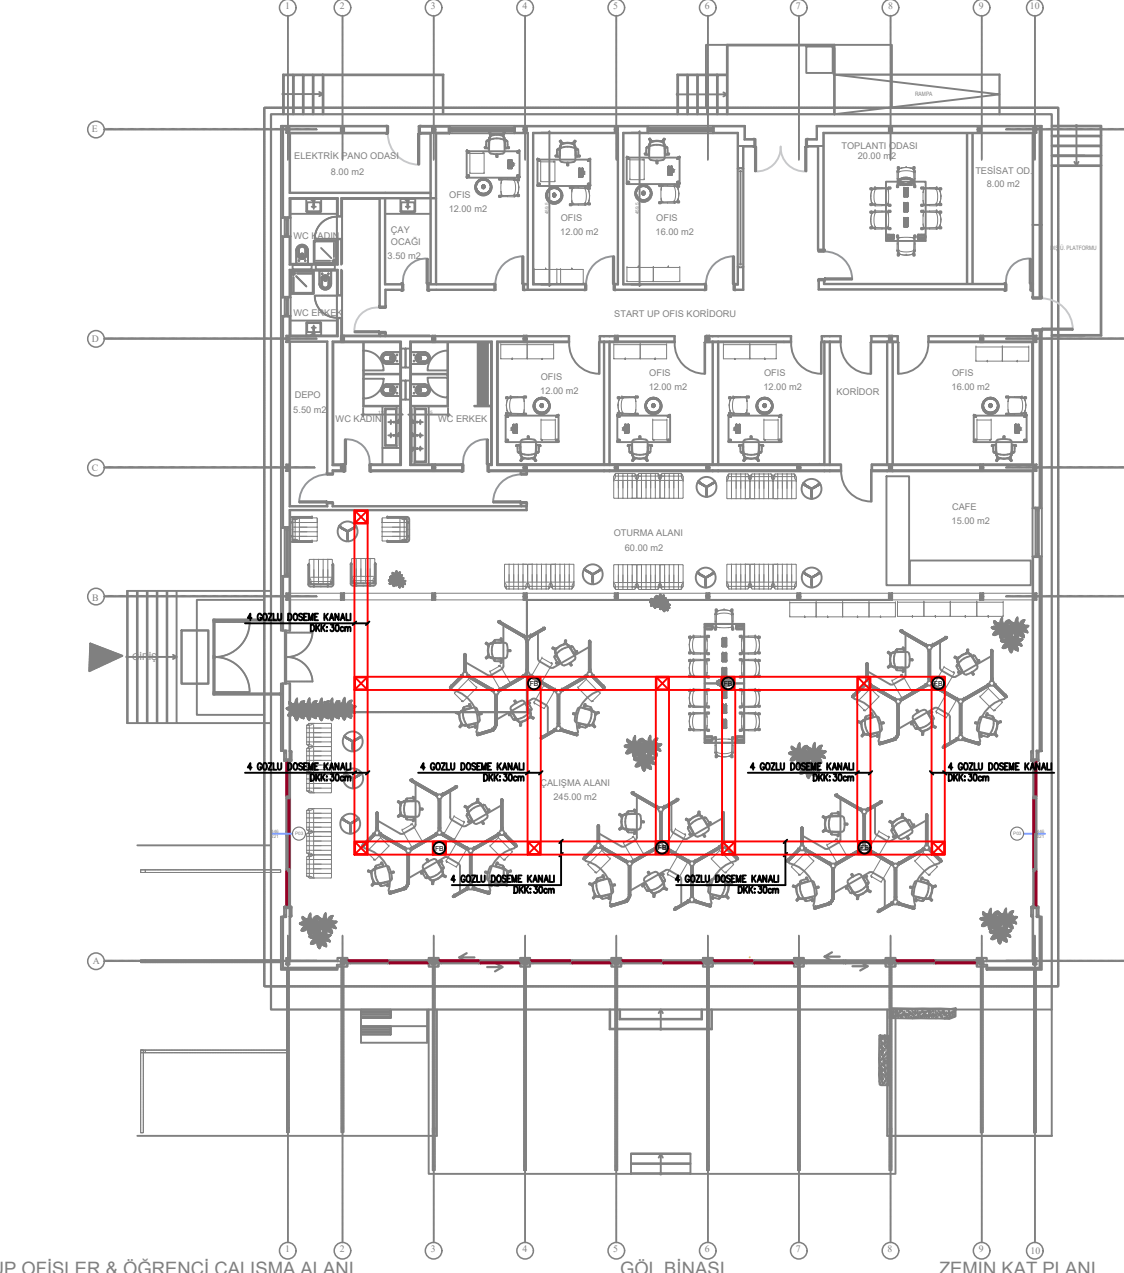



 START UP OFİSLER & ÖĞRENCİ ÇALIŞMA ALANI GÖL BİNASI ZEMİN KAT PLANI ÖLÇEK:1/50 EROL DÜZGÖREN 18.01.2022 AYDINLATMA TESİSATI	 START UP OFİSLER & ÖĞRENCİ ÇALIŞMA ALANI GÖL BİNASI ZEMİN KAT PLANI ÖLÇEK:1/50 EROL DÜZGÖREN 18.01.2022 KUVVET DAĞITIM VE PRİZ TESİSATI	 START UP OFİSLER & ÖĞRENCİ ÇALIŞMA ALANI GÖL BİNASI ZEMİN KAT PLANI ÖLÇEK:1/50 EROL DÜZGÖREN 18.01.2022 MEKANİK DİĞER ELEKTRİK TESİSATI	 START UP OFİSLER & ÖĞRENCİ ÇALIŞMA ALANI GÖL BİNASI CATTI KAT PLANI ÖLÇEK:1/50 EROL DÜZGÖREN 18.01.2022 MEKANİK DİĞER ELEKTRİK TESİSATI	 START UP OFİSLER & ÖĞRENCİ ÇALIŞMA ALANI GÖL BİNASI ZEMİN KAT PLANI ÖLÇEK:1/50 EROL DÜZGÖREN 18.01.2022 KABLO TASIMA TESİSATI	 START UP OFİSLER & ÖĞRENCİ ÇALIŞMA ALANI GÖL BİNASI ZEMİN KAT PLANI ÖLÇEK:1/50 EROL DÜZGÖREN 18.01.2022 KABLO TASIMA (DİĞER) TESİSATI
--	--	--	--	--	--

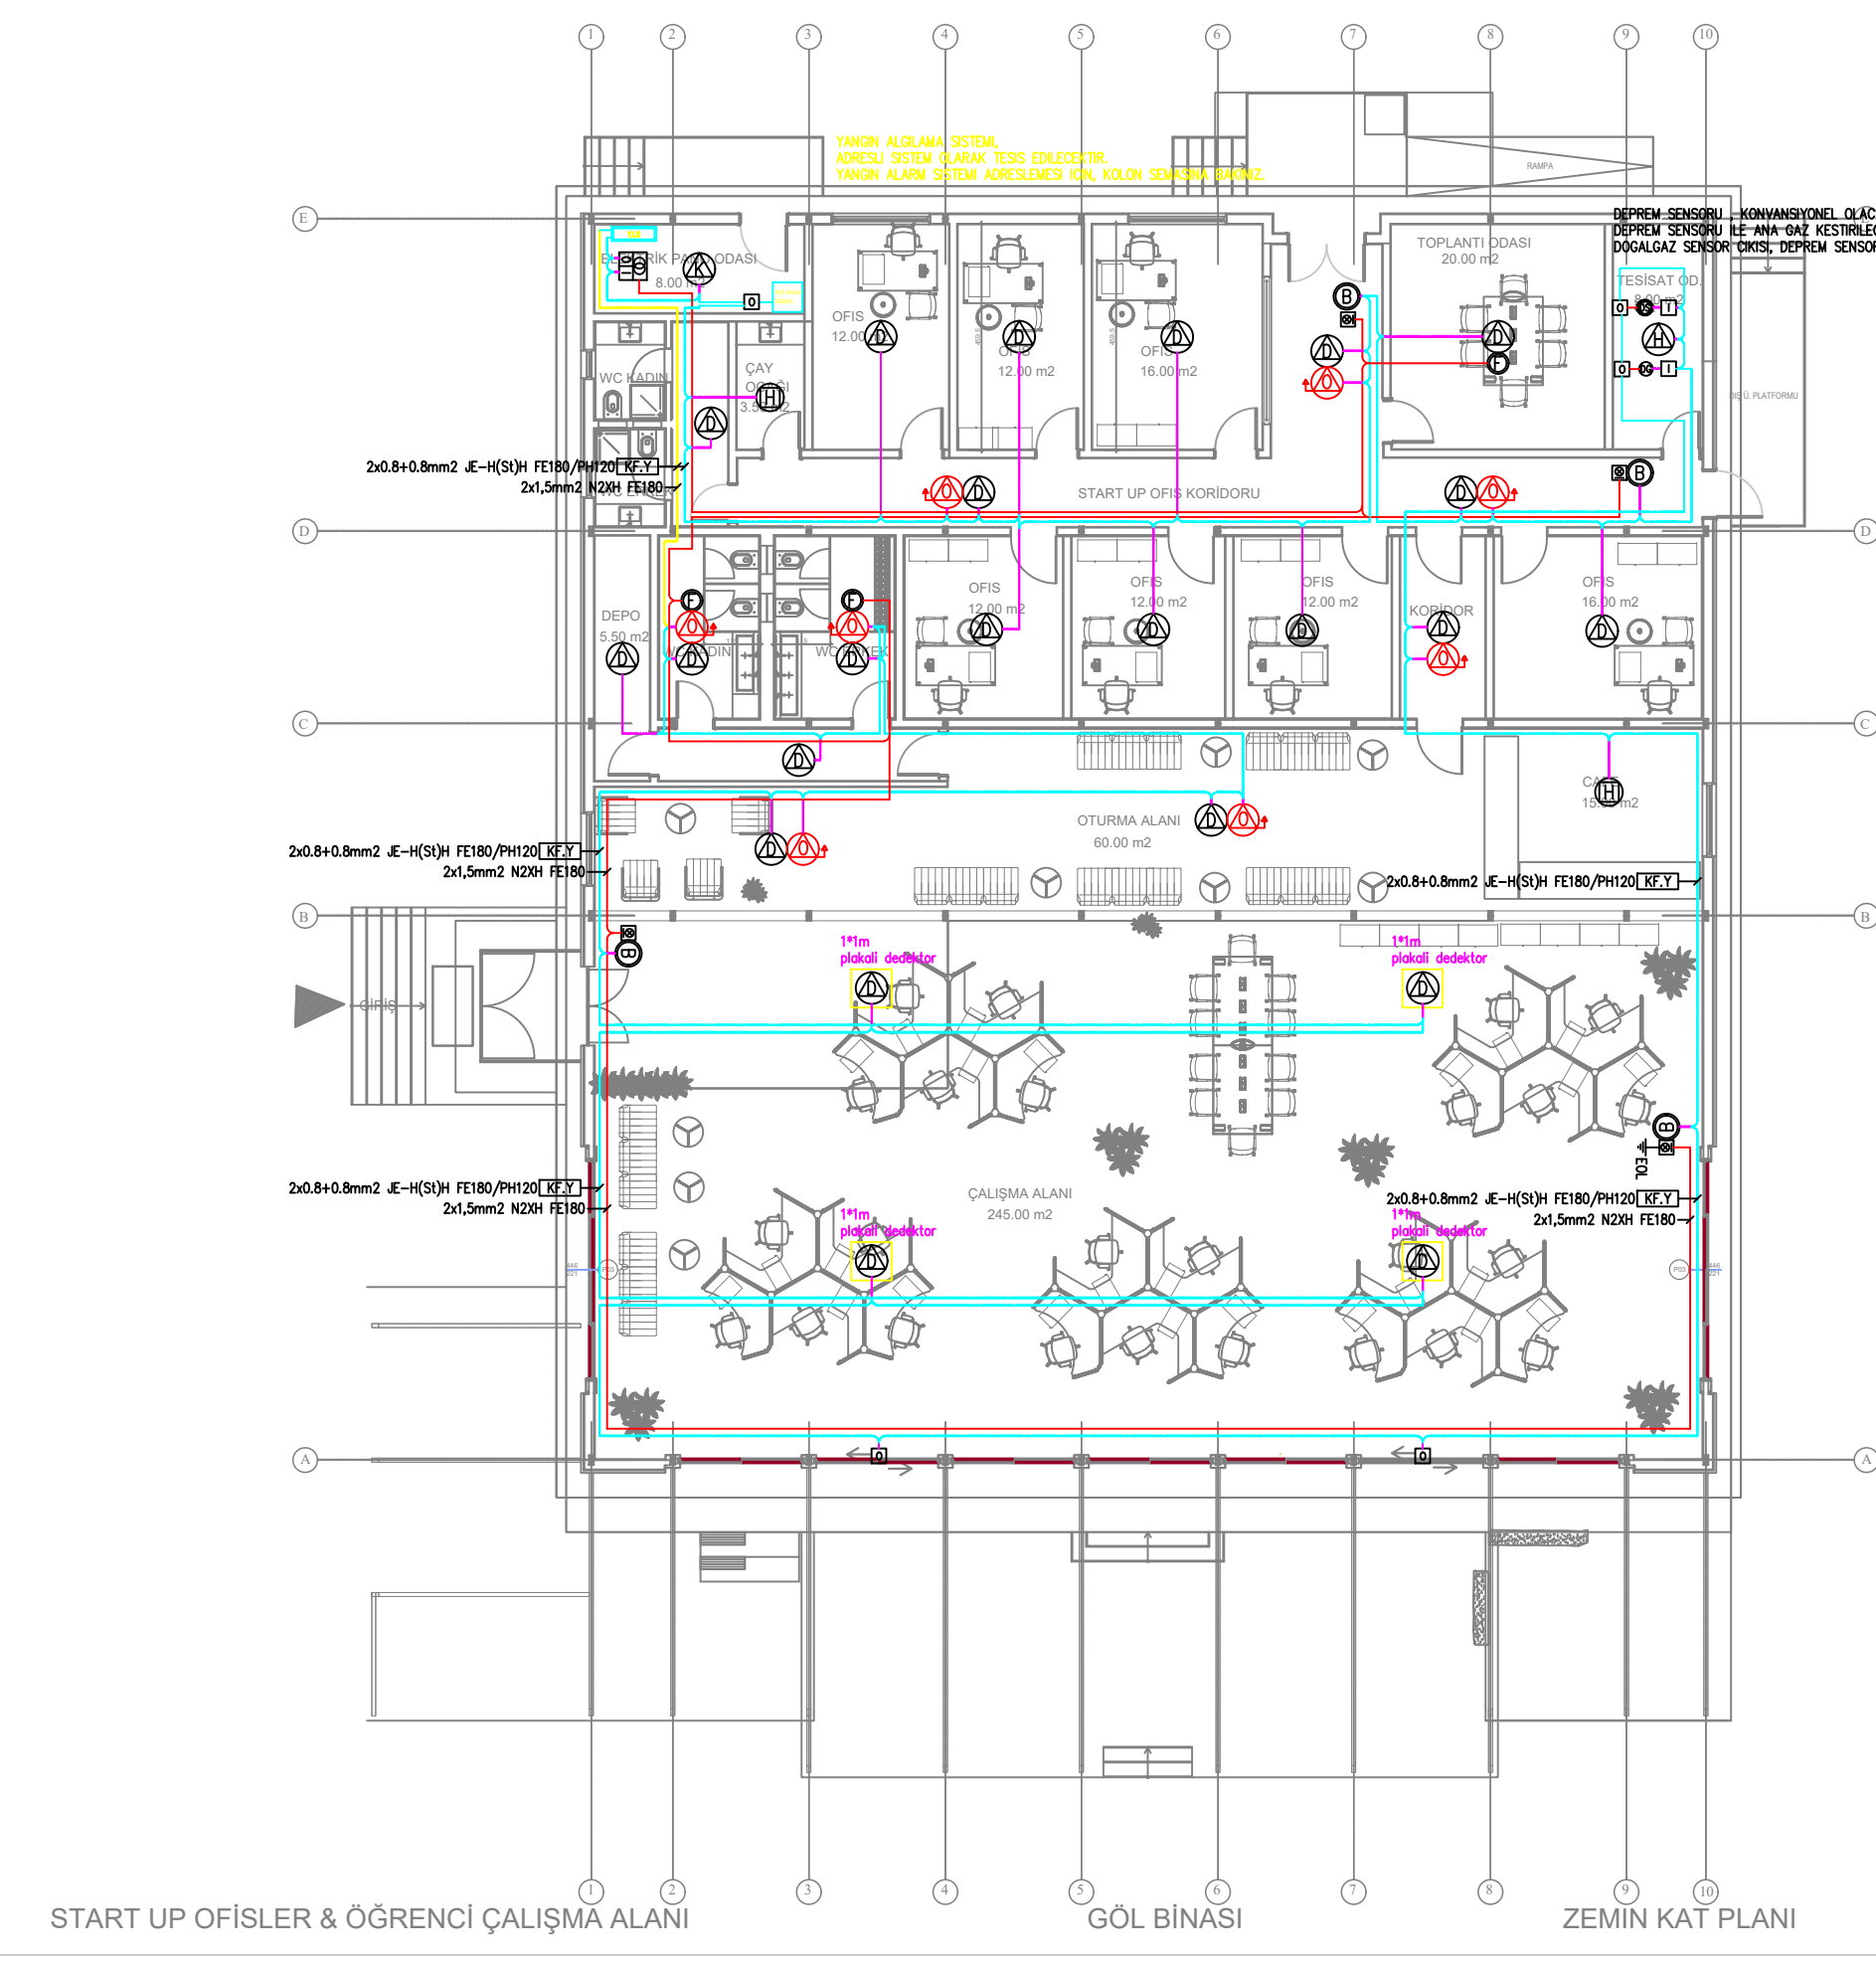

START UP OFİSLER & ÖĞRENCİ ÇALIŞMA ALANI GÖL BİNASI ZEMİN KAT PLANI

YANGIN ALGILAMA VE İHBAR SİSTEMİ


EROL DÜZGÖREN
18.01.2022

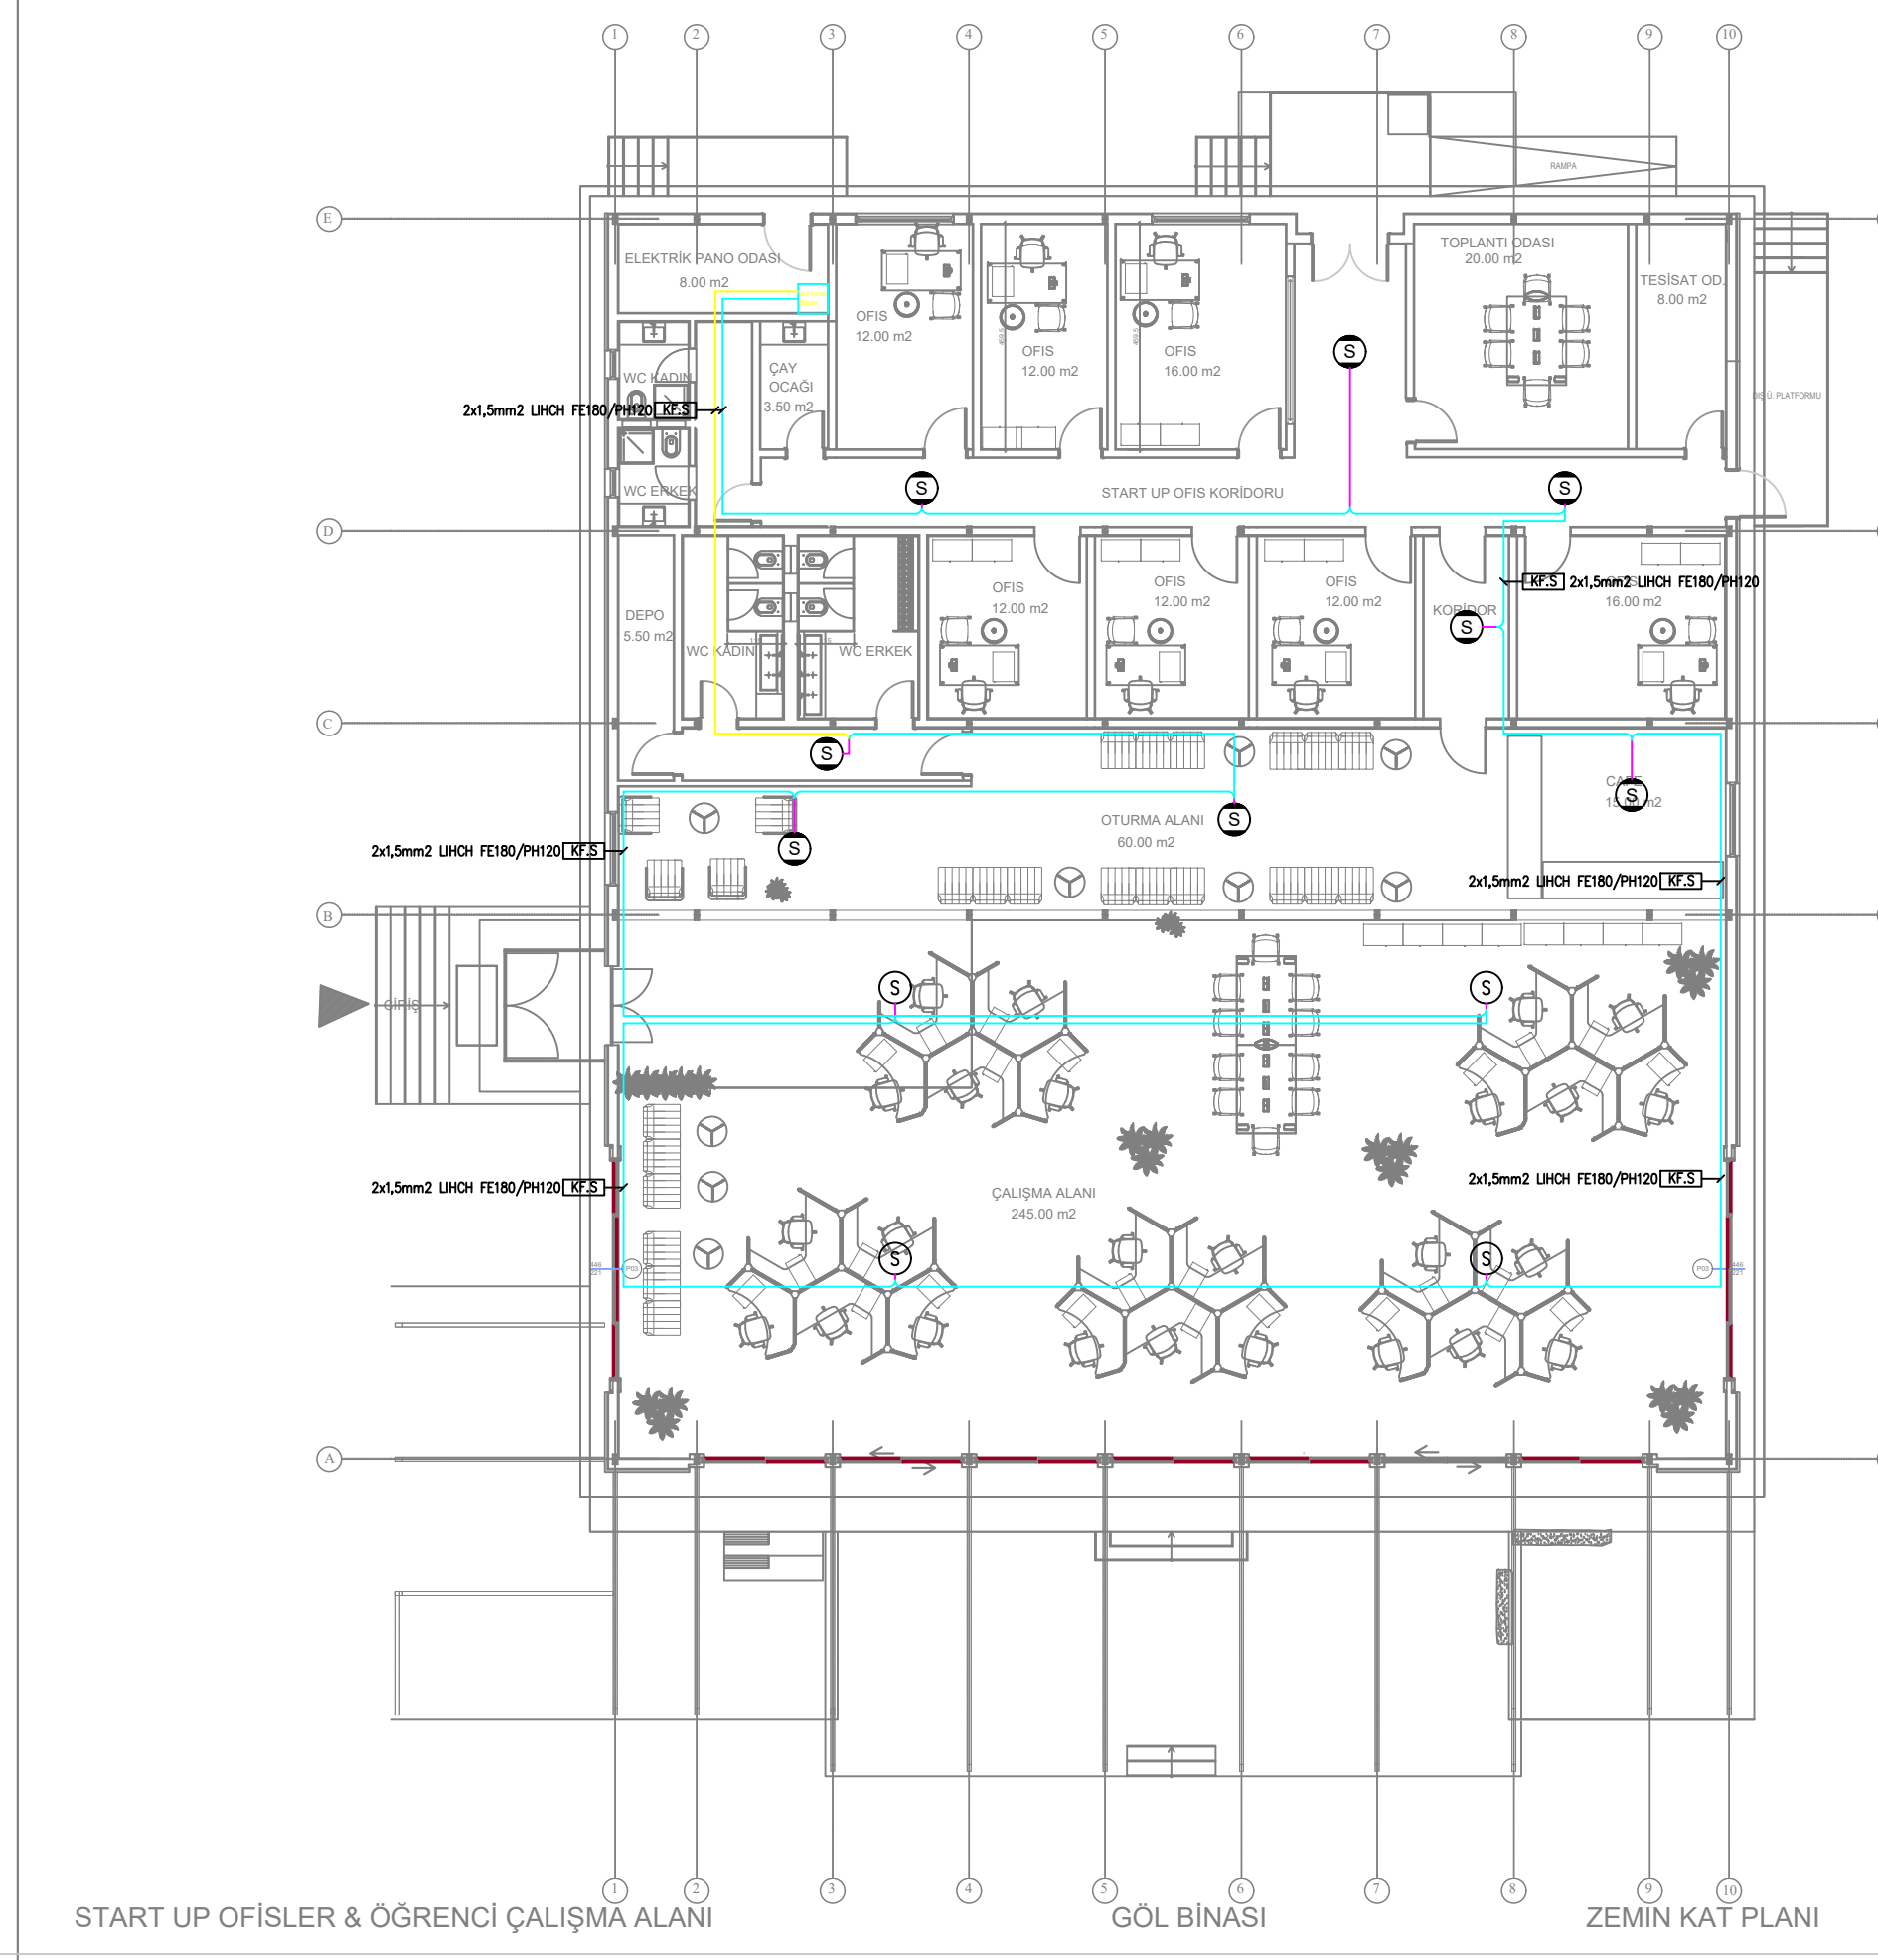

START UP OFİSLER & ÖĞRENCİ ÇALIŞMA ALANI GÖL BİNASI ZEMİN KAT PLANI

ACİL ANONS VE SESENDİRME SİSTEMİ


EROL DÜZGÖREN
18.01.2022

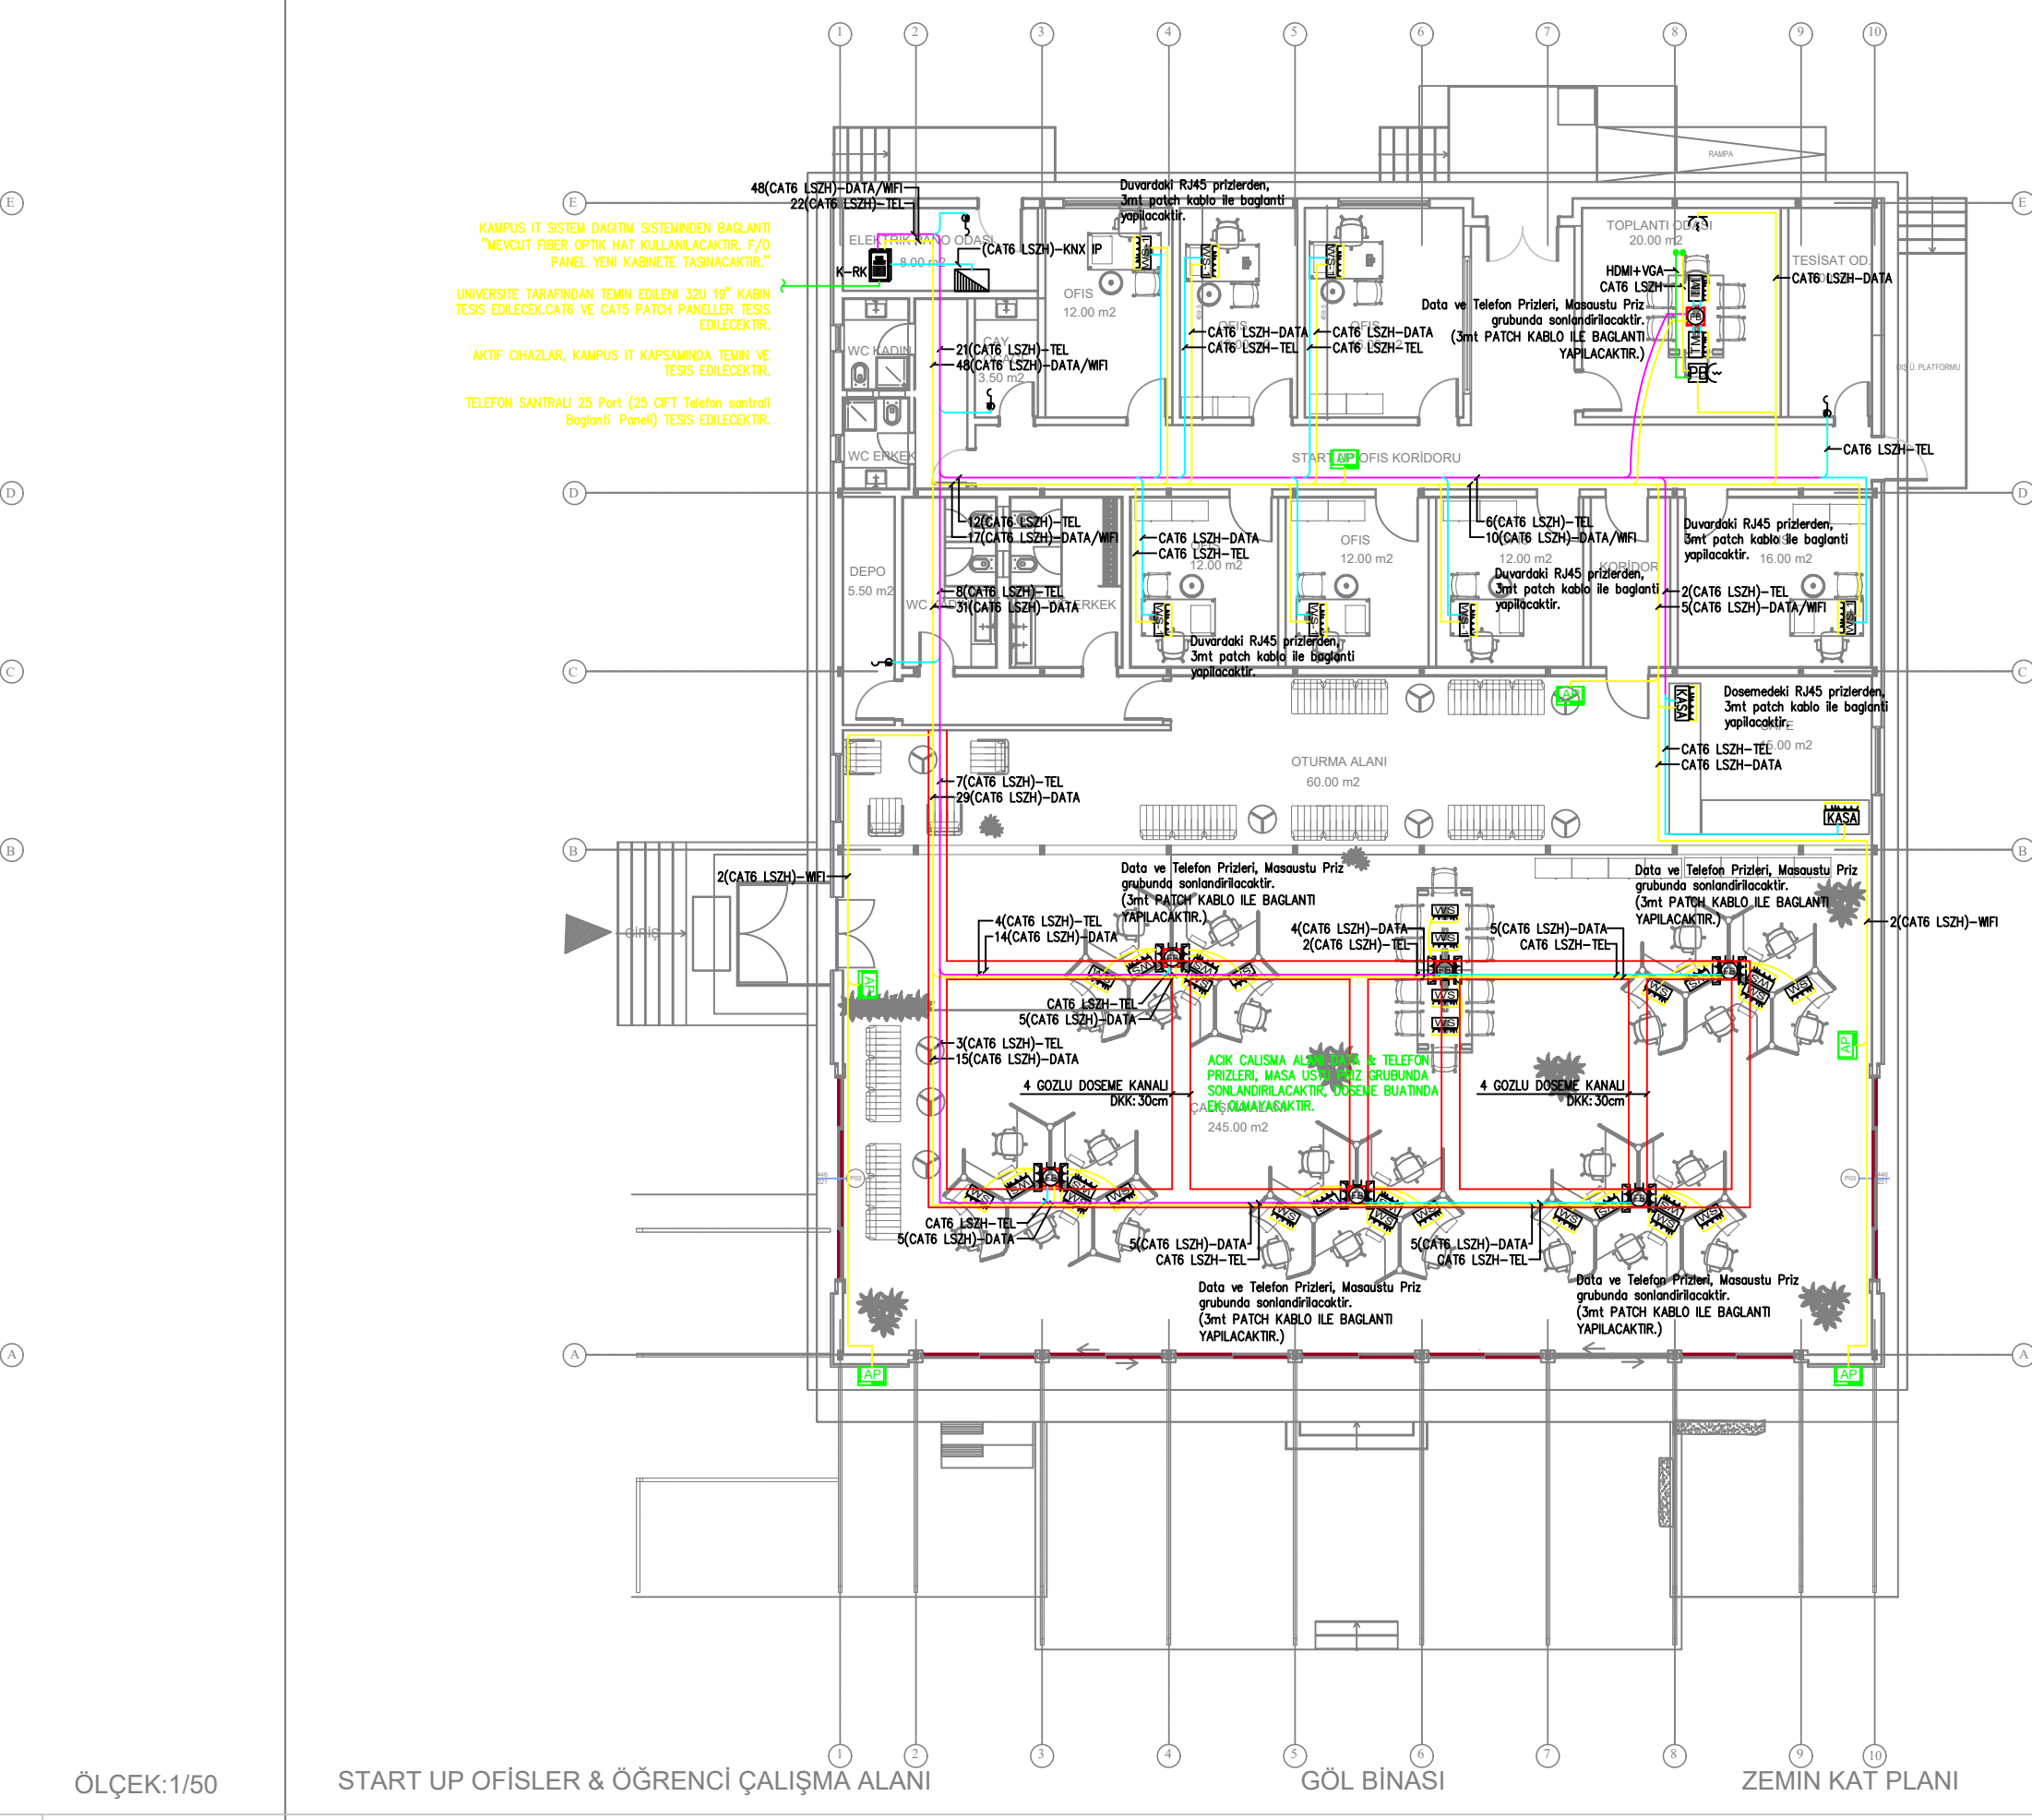

START UP OFİSLER & ÖĞRENCİ ÇALIŞMA ALANI GÖL BİNASI ZEMİN KAT PLANI

TELEFON-DATA(YAPISAL KABLOLAMA) SİSTEMİ





EROL DÜZGÖREN
18.01.2022

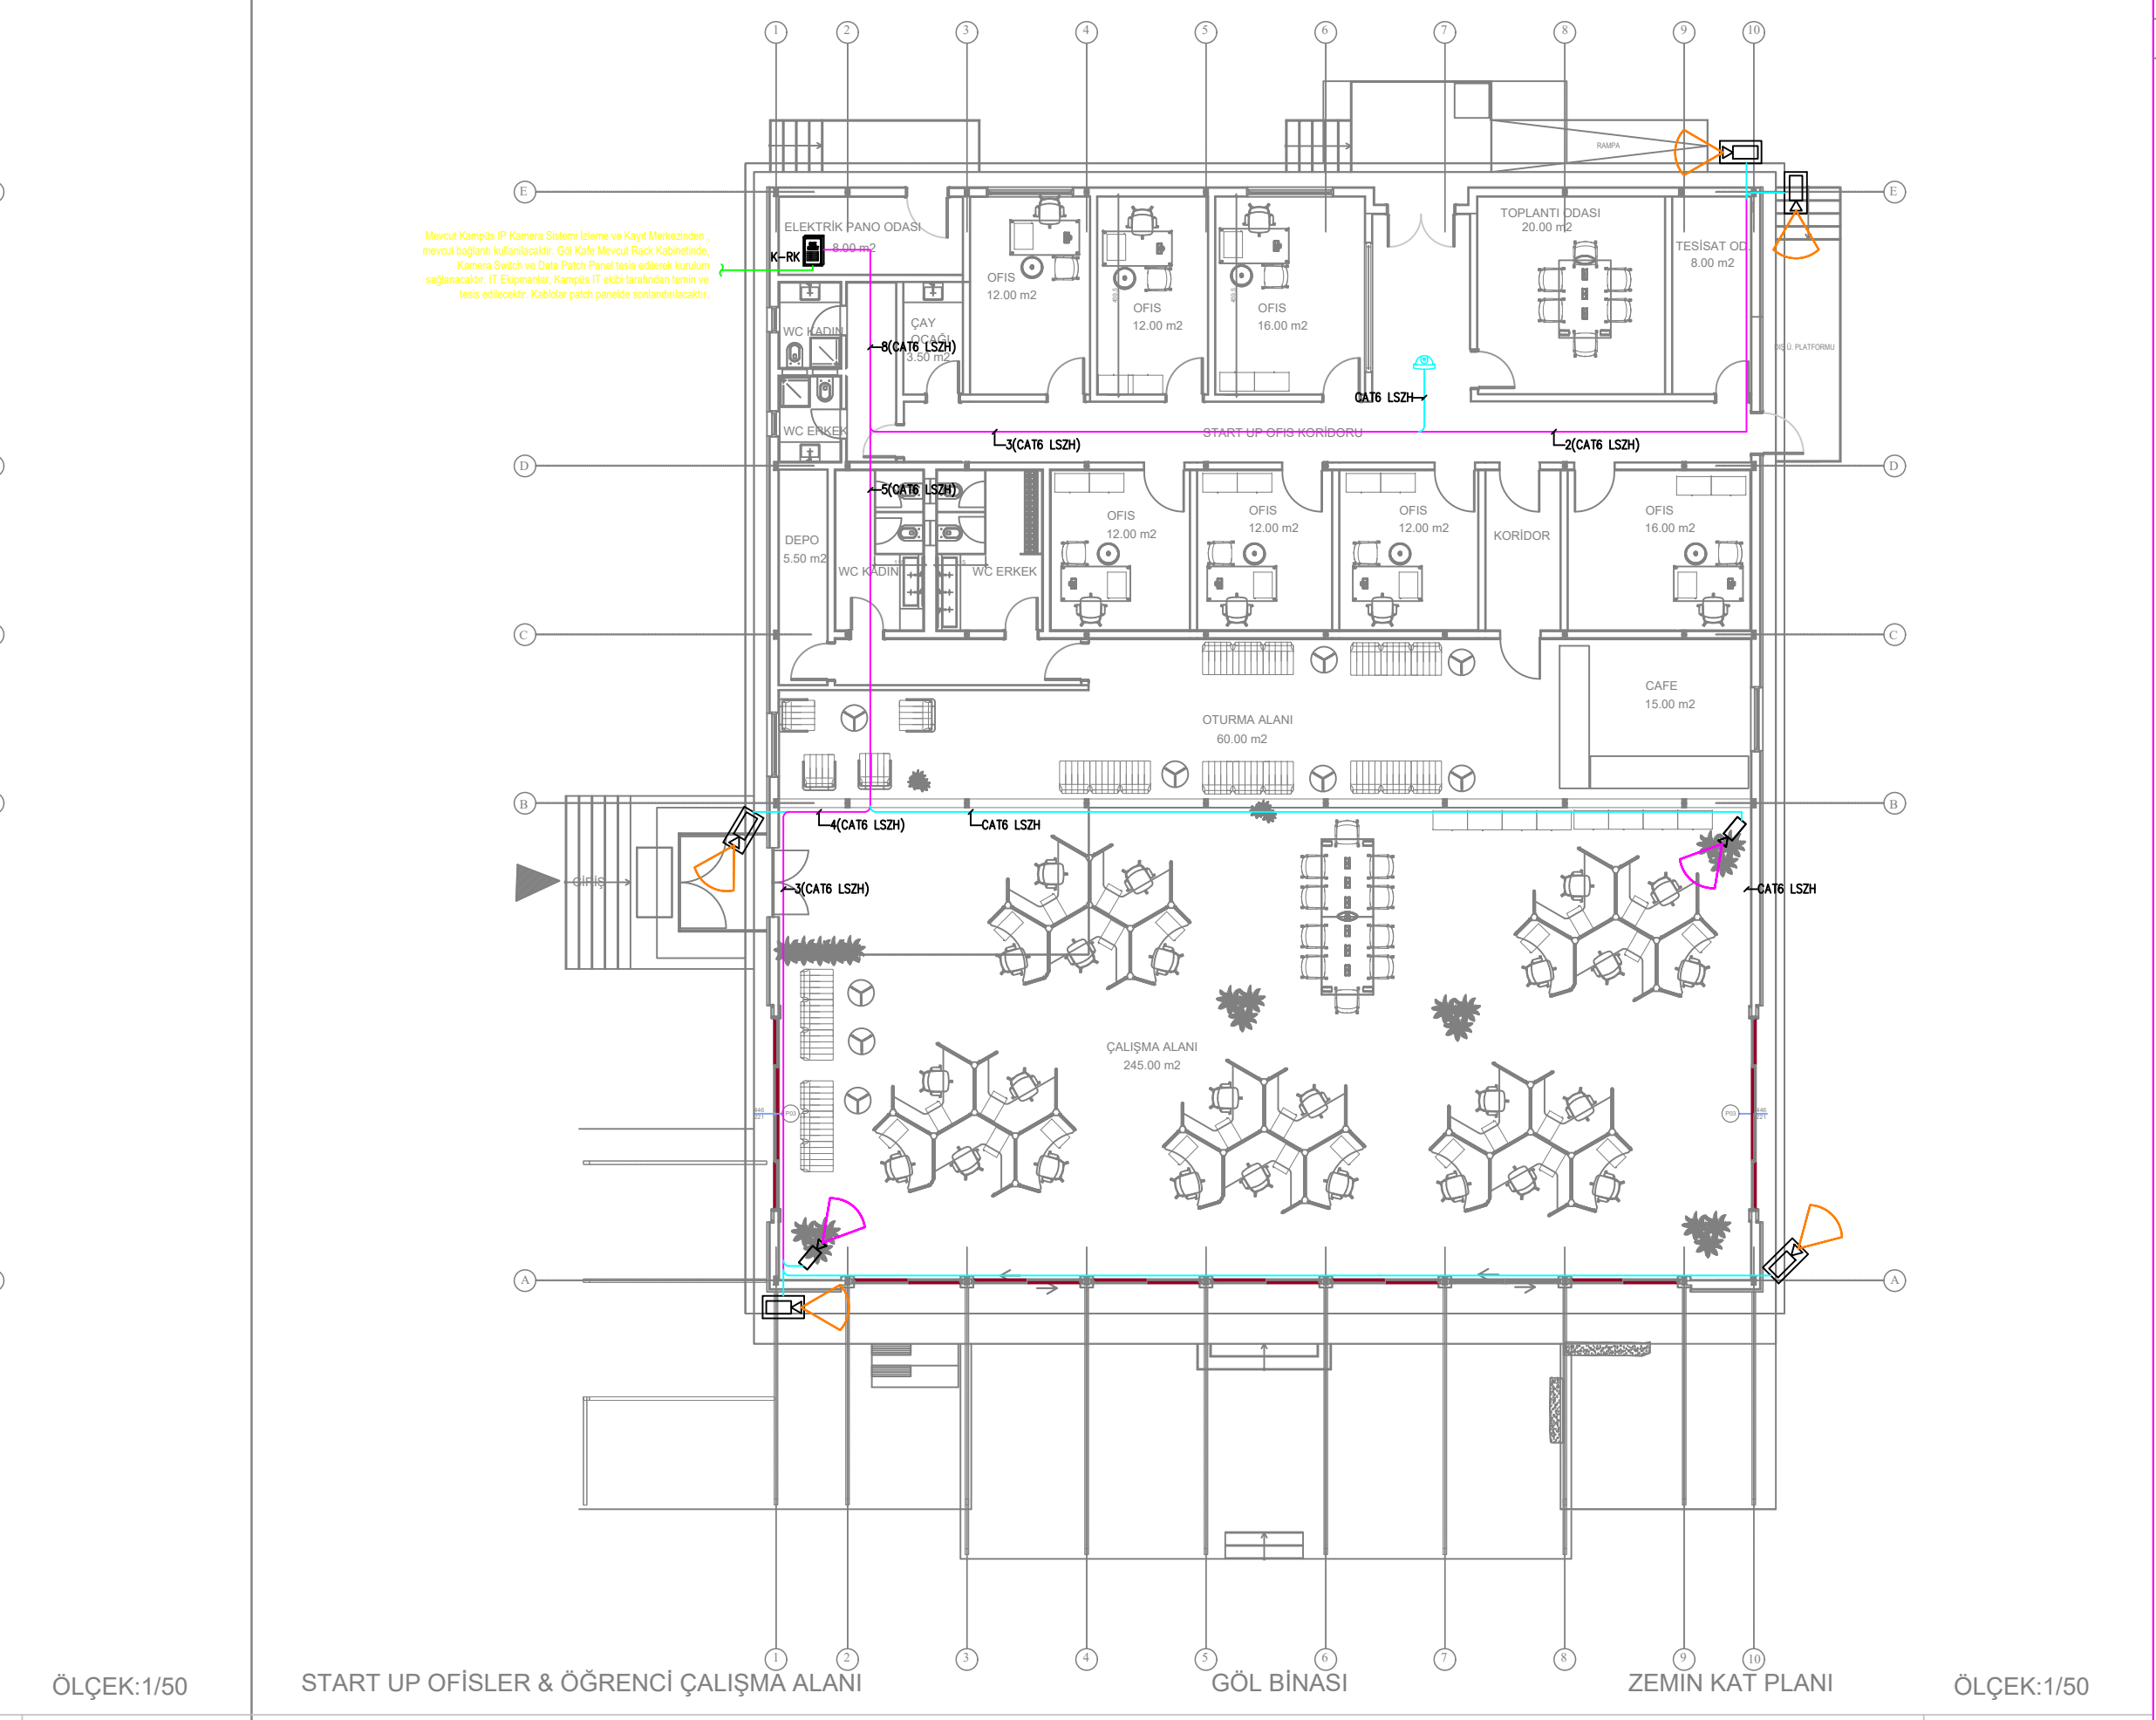


START UP OFİSLER & ÖĞRENCİ ÇALIŞMA ALANI GÖL BİNASI ZEMİN KAT PLANI

IP CCTV SİSTEMİ

EROL DÜZGÖREN
18.01.2022

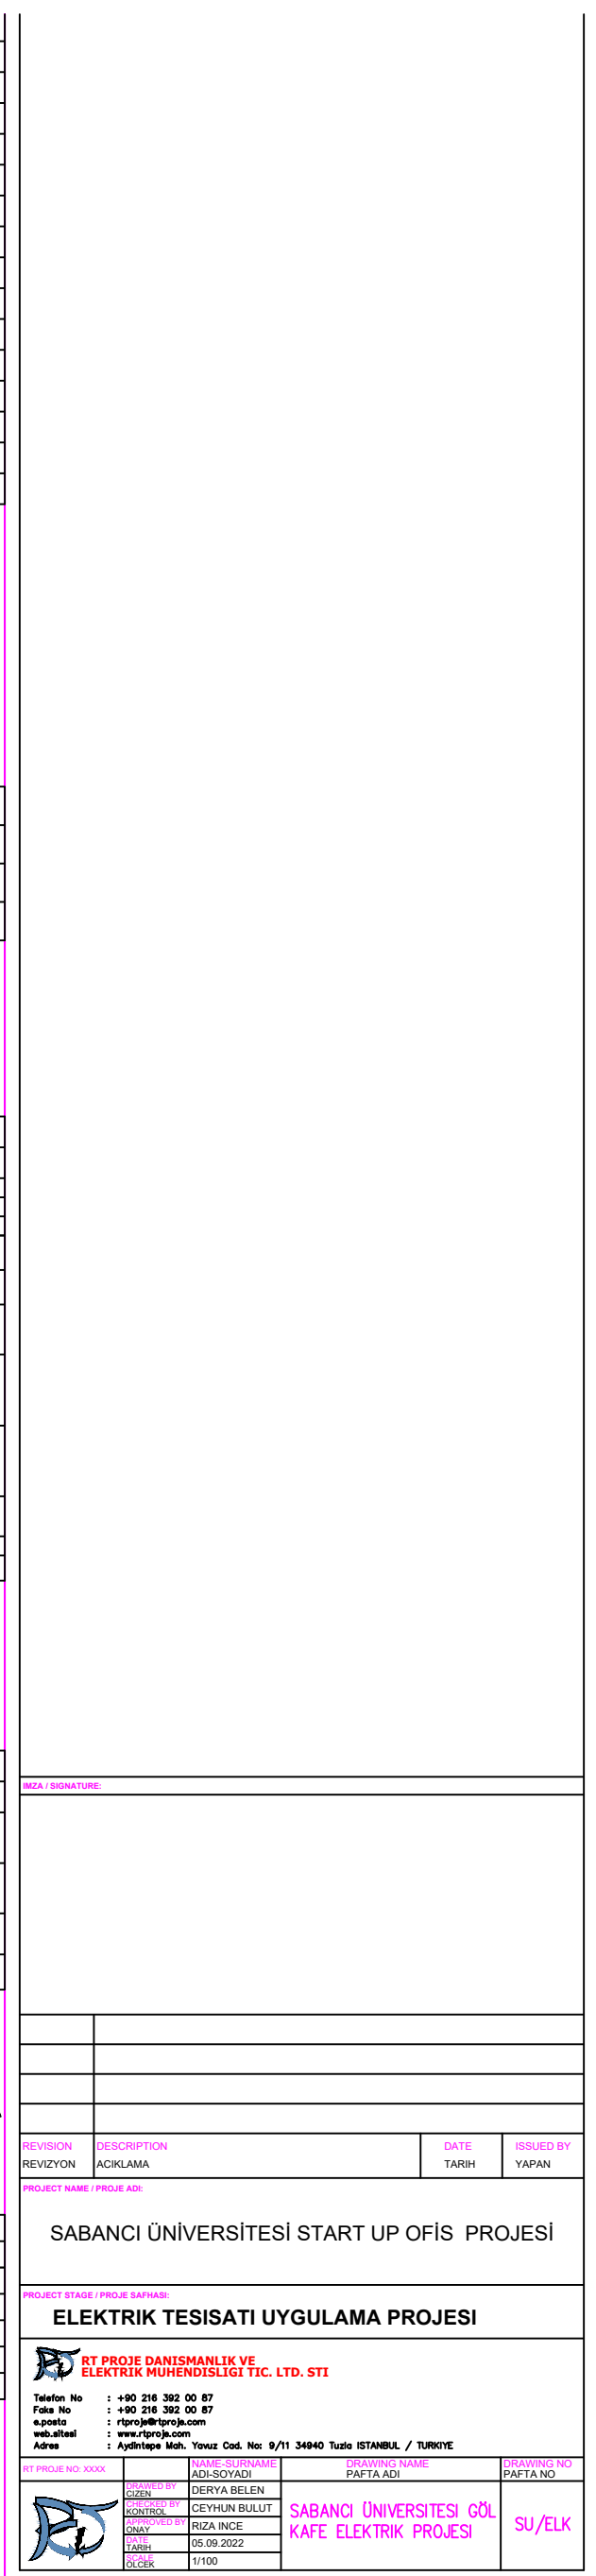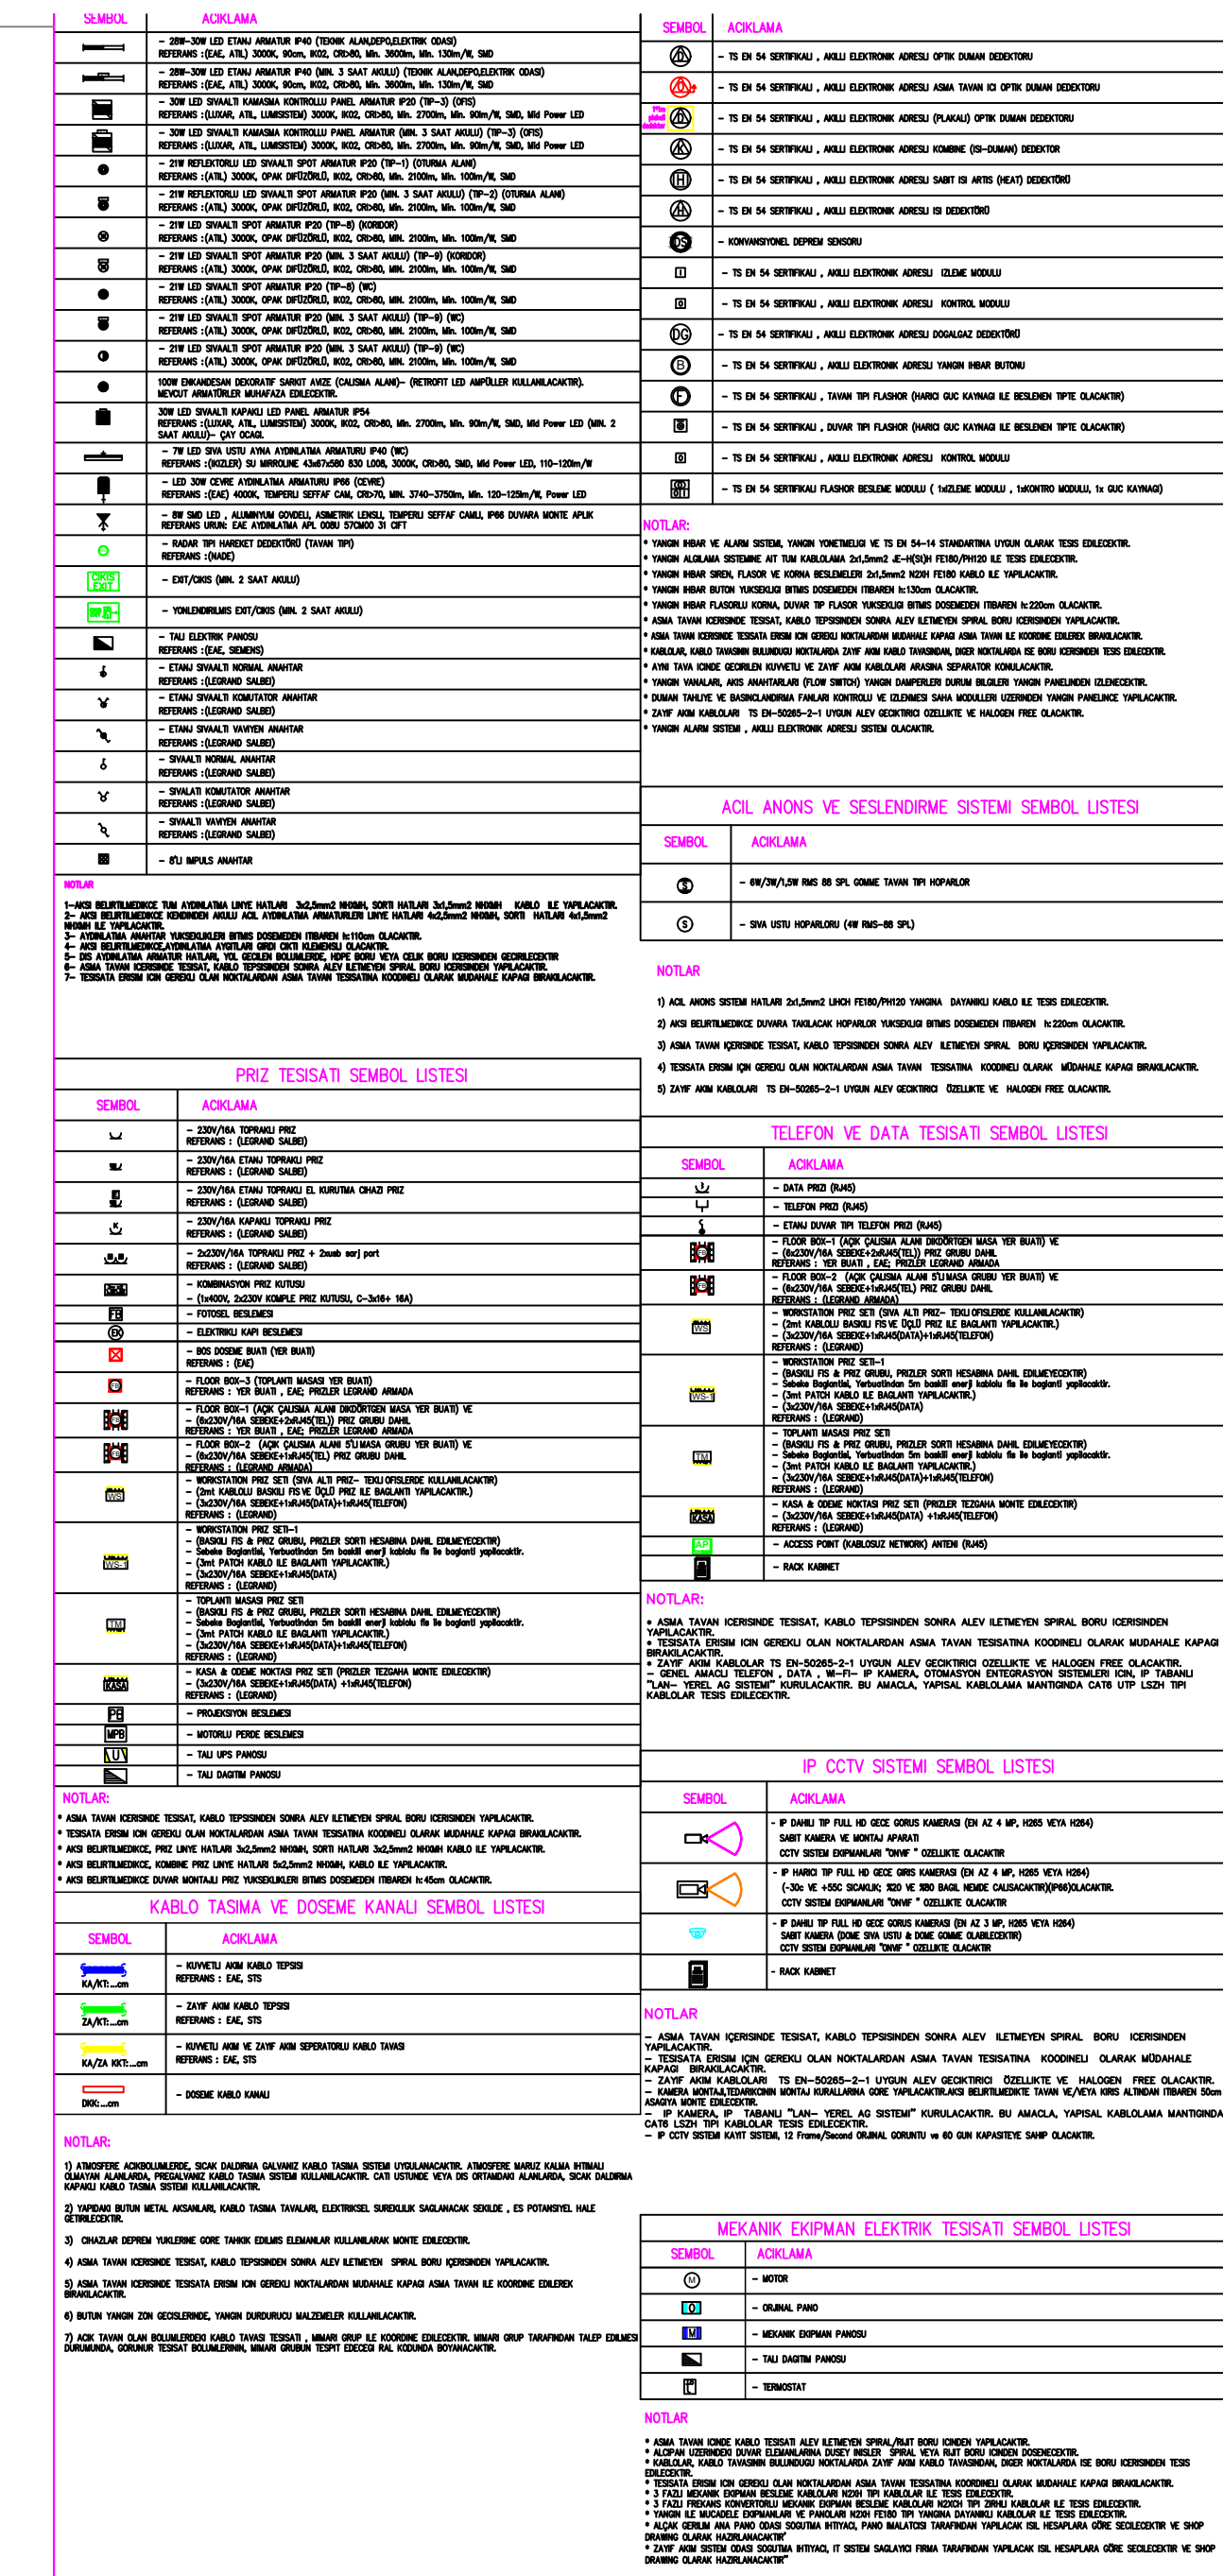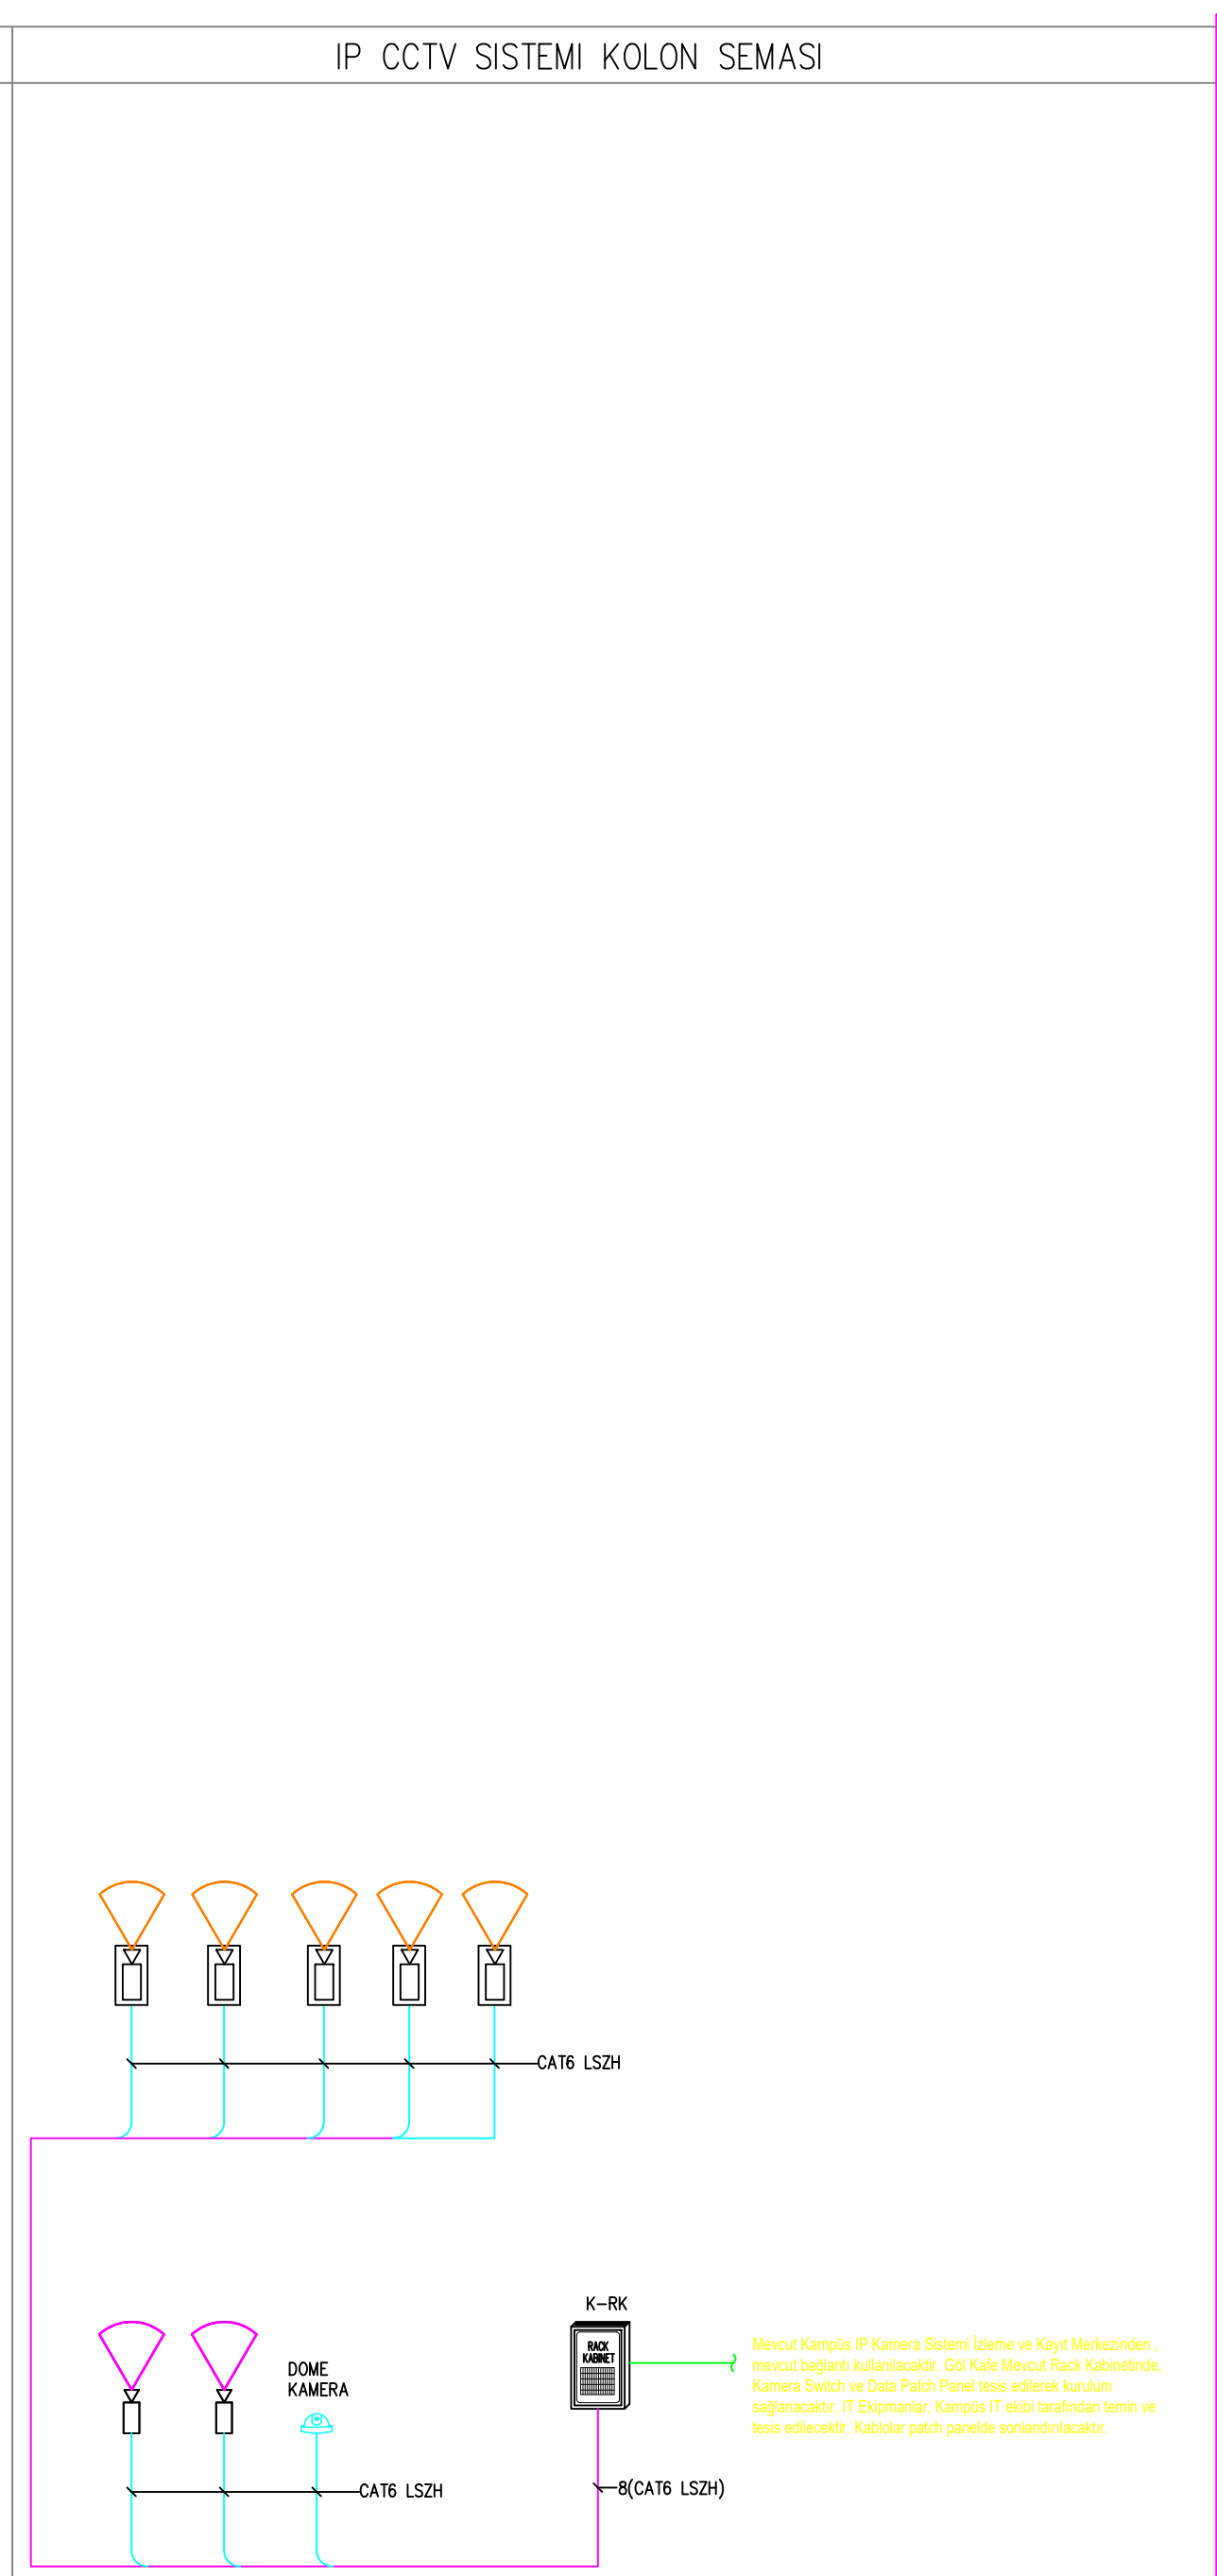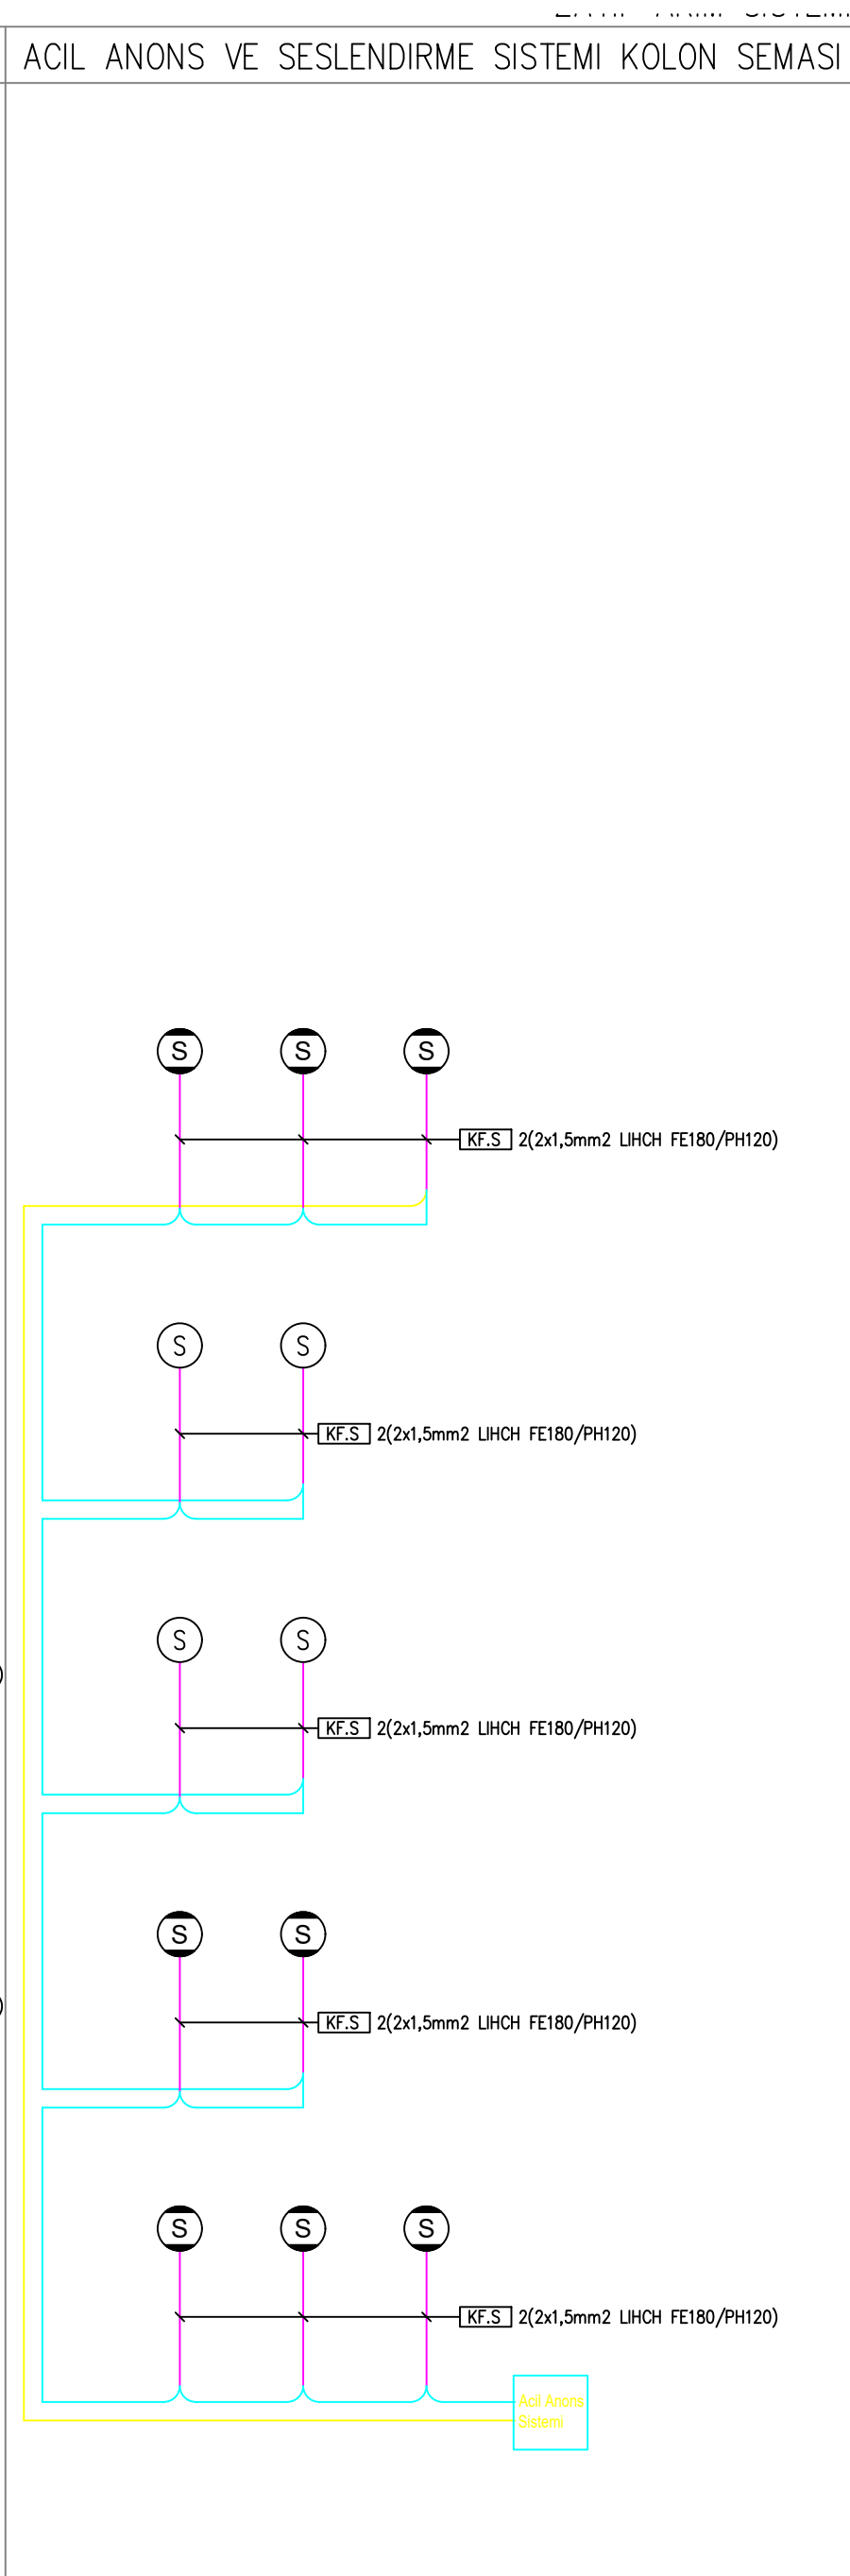

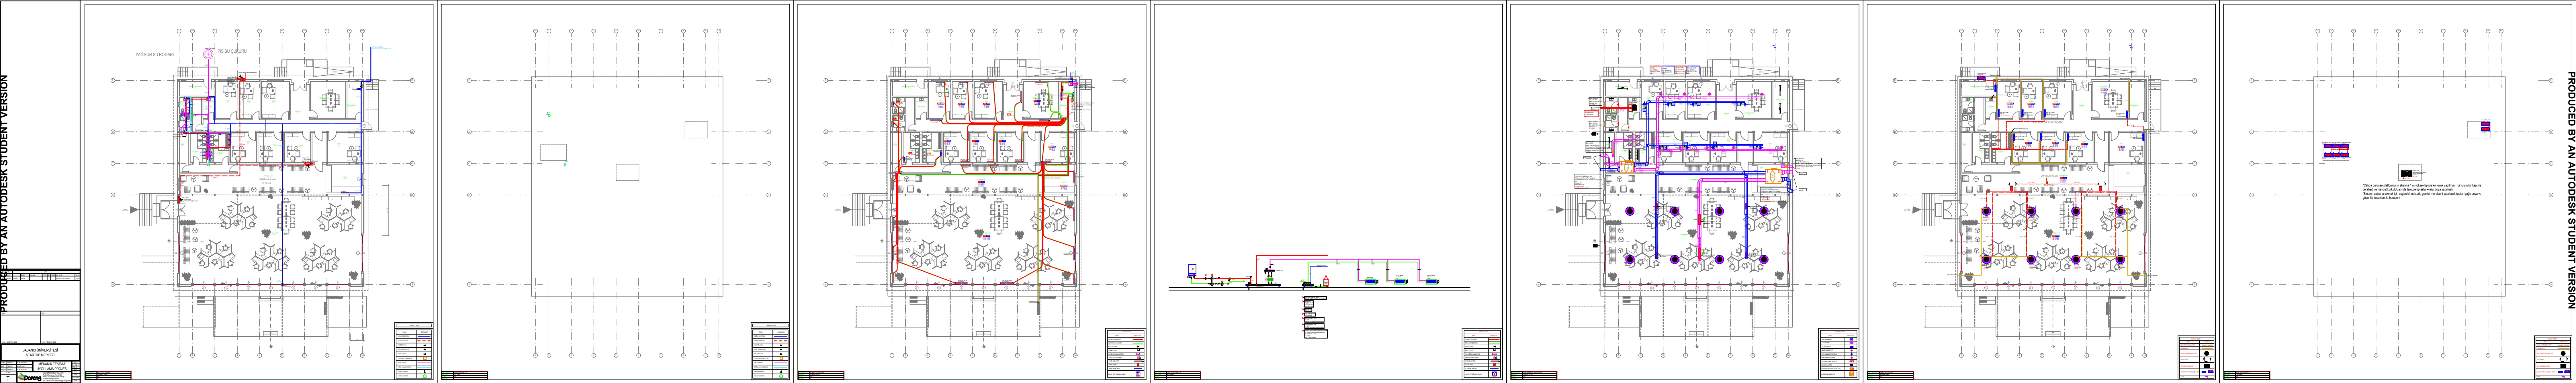

PRODUCED BY AN AUTODESK STUDENT VERSION

PRODUCED BY AN AUTODESK STUDENT VERSION

