

0	1	2	3	4	5	6	7	8	9
---	---	---	---	---	---	---	---	---	---

B3-GPN1
PANOSU

SABANCI UNIVERSITESI

PROJE BİLGİLERİ

CİZEN :
KONTROL :
DNAY :

TEKNİK ÖZELLİKLER

İŞLETME GERİLİMİ : 400V
KUMANDA GERİLİMİ : 220V AC
PANEL TİPİ : DİKİLİ
RENK : RAL 7032
KORUMA DERECEİ : IP40

PANOLAR ÜSTTEN FİRCALI GİRİŞ OLACAKTIR.
PANOLARIN MAKS. GENİSLİĞİ 60CM, YÜKSEKLİK 180 CM OLACAKTIR.,
Pano Salt malzemesi Schneider, Siemens, Legrand, Eaton,
ABB marka olacaktır.
PANO Kilitleri solda olacaktır.
PANO RENGİ RAL 7032/7035 olacaktır.
Panolar Koruma derecesi :IP 40 (Minimum) olacaktır.

Δ				Tarih	14. 01. 2025
Δ				Cizen	I. K. GUVEN
Δ				Kontr.	---
Sıra	Değişiklik	Tarih	İsim	Onay	


**Sabancı
Universitesi**

PRİZ PANOSU

B3 - GPN1

Bu Sayfa	1
Toplam Sayfa	3

0	1	2	3	4	5	6	7	8	9
---	---	---	---	---	---	---	---	---	---

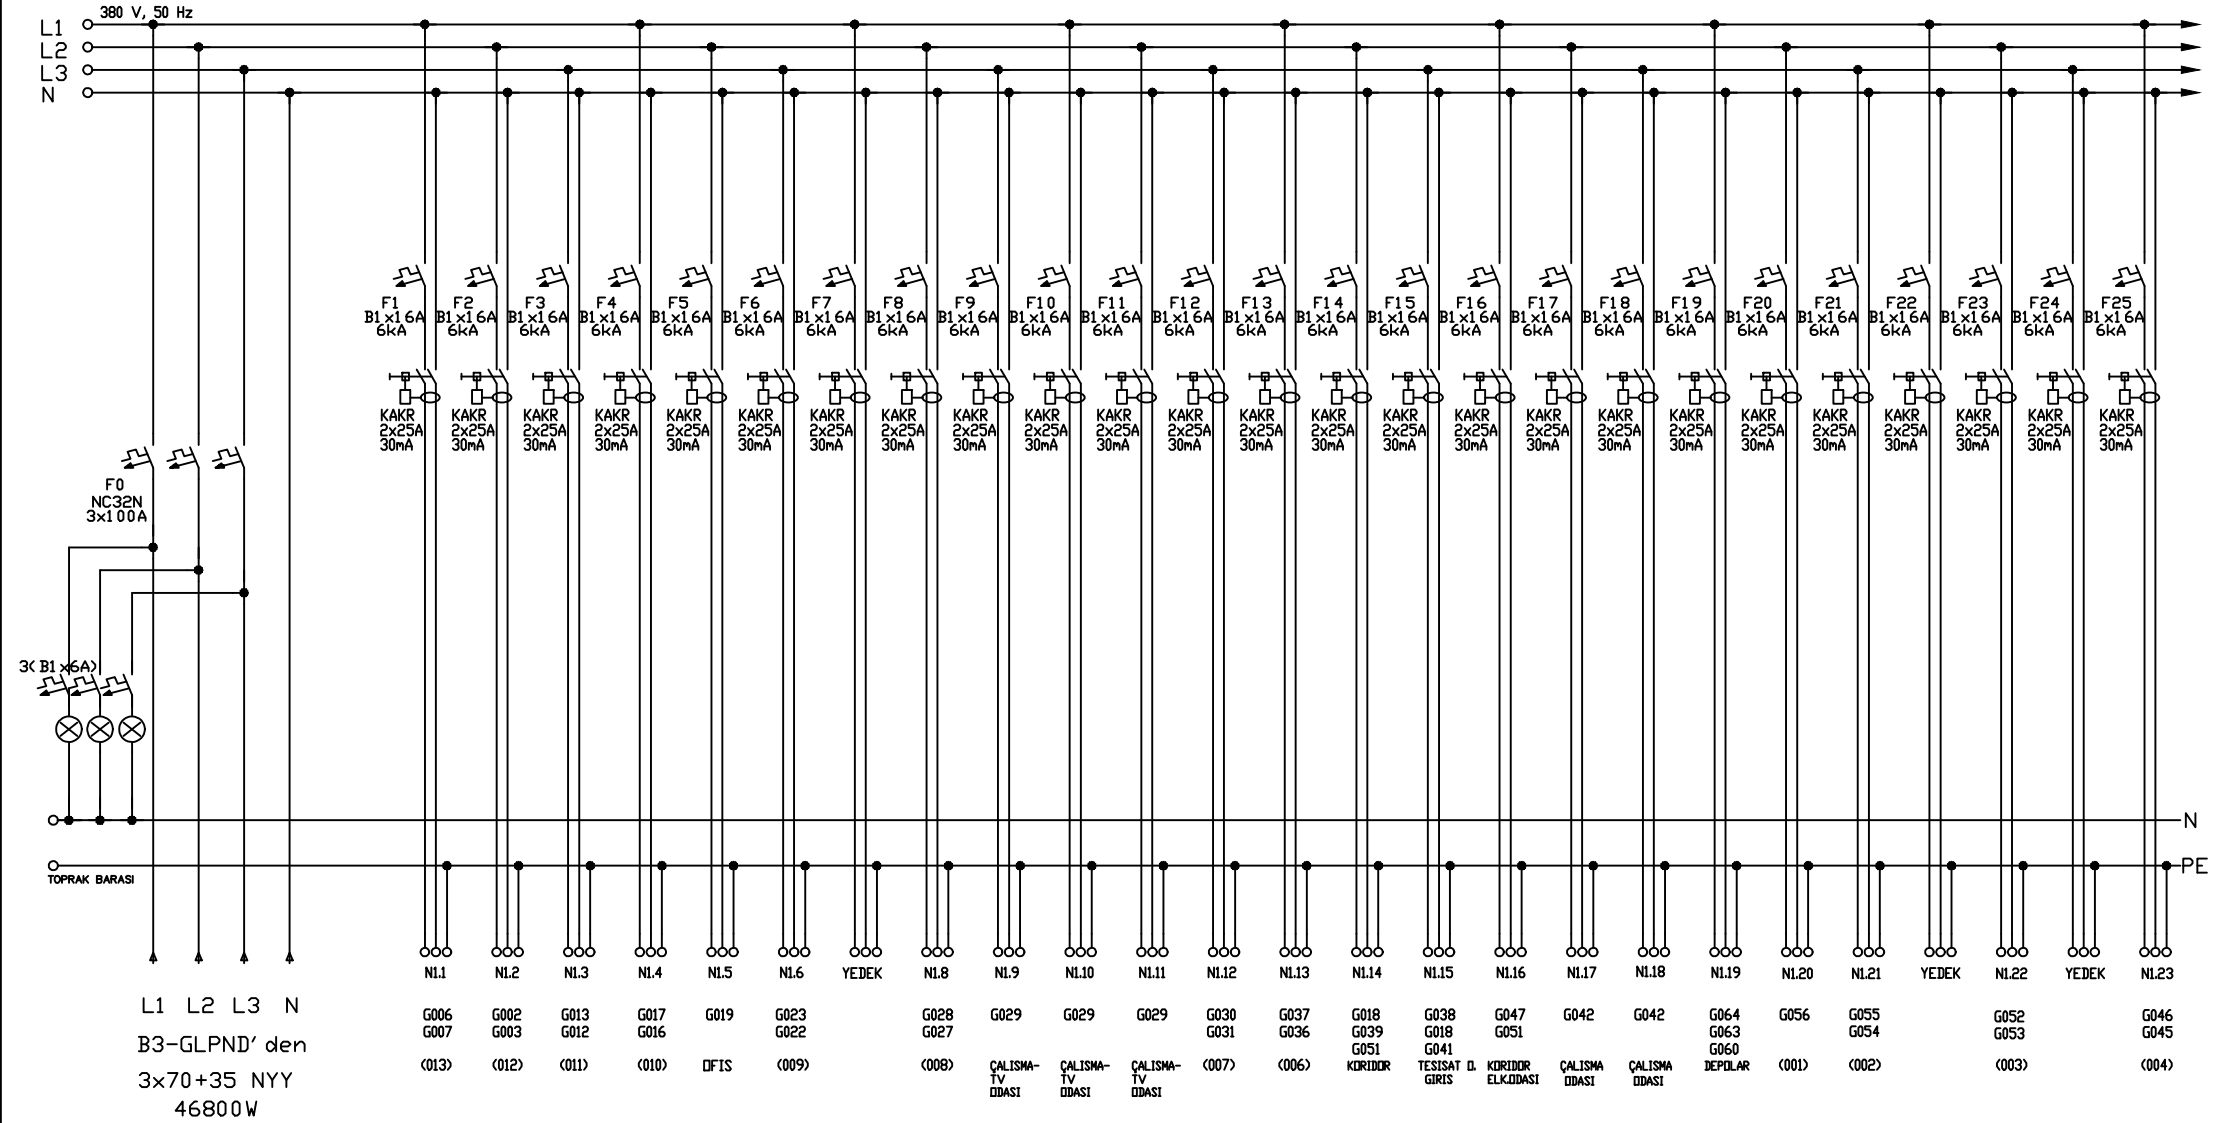

Δ				Tarih	14. 01. 2025
Δ				Çizen	I. K. GUVEN
Δ				Kontr.	---
Sıra	Değişiklik	Tarih	İsim	Onay	


Sabancı Üniversitesi

PRİZ PANOSU
TEK HAT SEMASI

B3 - GPN1

Bu Sayfa	3
Toplam Sayfa	3

0	1	2	3	4	5	6	7	8	9
---	---	---	---	---	---	---	---	---	---

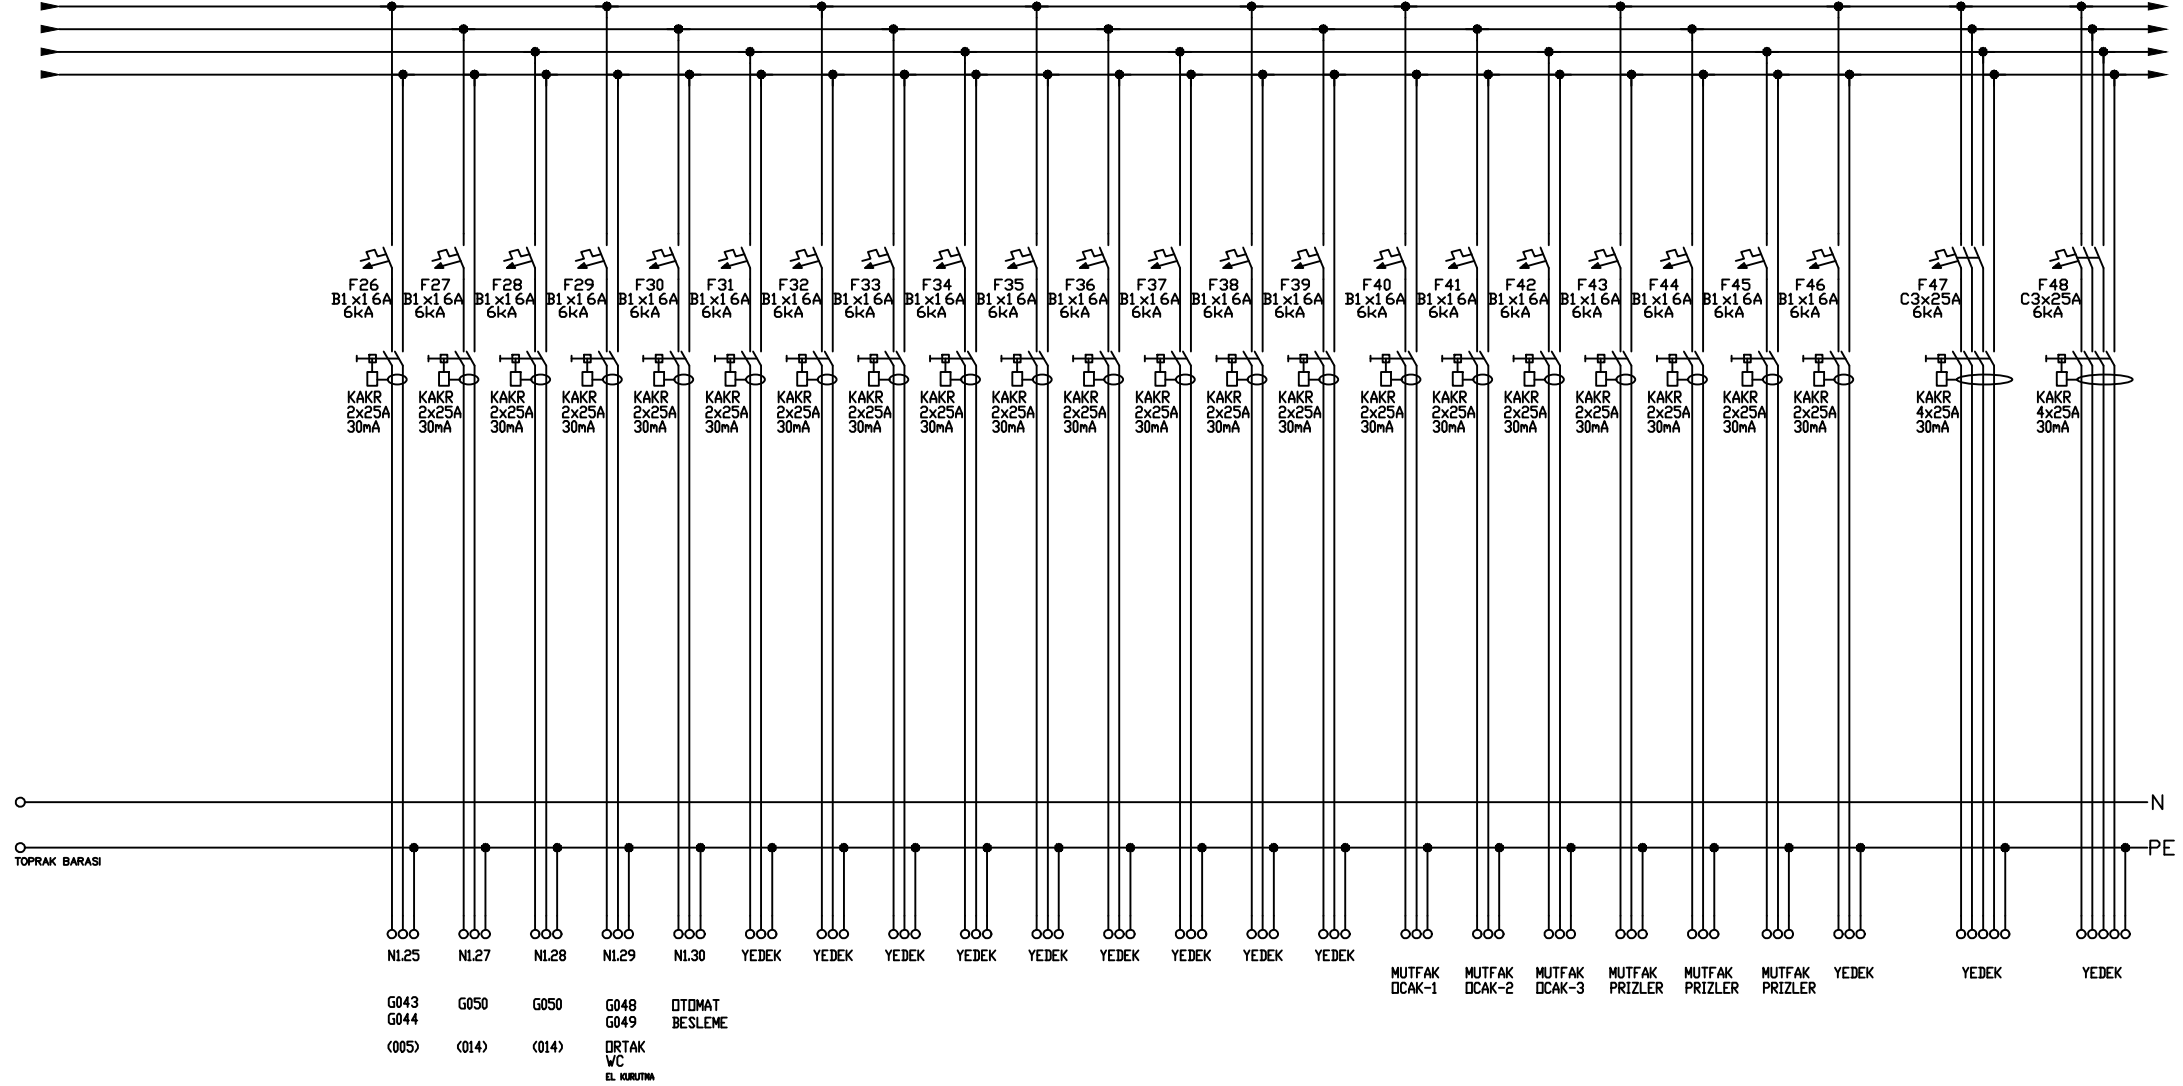

Δ				Tarih	14. 01. 2025
Δ				Çizen	I. K. GUVEN
Δ				Kontr.	---
Sıra	Değişiklik	Tarih	İsim	Onay	

Sabancı Üniversitesi

PRIZ PANOSU
TEK HAT SEMASI

B3 - GPN1

Bu Sayfa	3
Toplam Sayfa	3