

0	1	2	3	4	5	6	7	8	9
---	---	---	---	---	---	---	---	---	---

B4-2PN1
PANOSU

SABANCI UNIVERSITESI

PROJE BILGILERI

CIZEN :
KONTROL :
DNAY :

TEKNİK ÖZELLİKLER

İŞLETME GERİLİMİ : 400V
KUMANDA GERİLİMİ : 220V AC
PANEL TİPİ : DUVAR TİPİ
RENK : RAL 7032
KORUMA DERECEİ : IP40

PANOLAR ÜSTTEN FİRCALI GİRİŞ OLACAKTIR.
PANOLARIN MAKS. GENİSLİĞİ 60CM OLACAKTIR.,
Pano Salt malzemesi Schneider, Siemens, Legrand, Eaton,
ABB marka olacaktır.
PANO Kilitleri sağda olacaktır.
PANO RENGİ RAL 7032/7035 olacaktır.
Panolar Koruma derecesi :IP 40 (Minimum) olacaktır.

Δ				Tarih	14. 01. 2025
Δ				Cizen	I. K. GUVEN
Δ				Kontr.	---
Sıra	Değişiklik	Tarih	İsim	Onay	


Sabancı
Universitesi

PRİZ PANOSU
TEK HAT SEMASI

B4 - 2PN1

Bu Sayfa	1
Toplam Sayfa	3

0	1	2	3	4	5	6	7	8	9
---	---	---	---	---	---	---	---	---	---

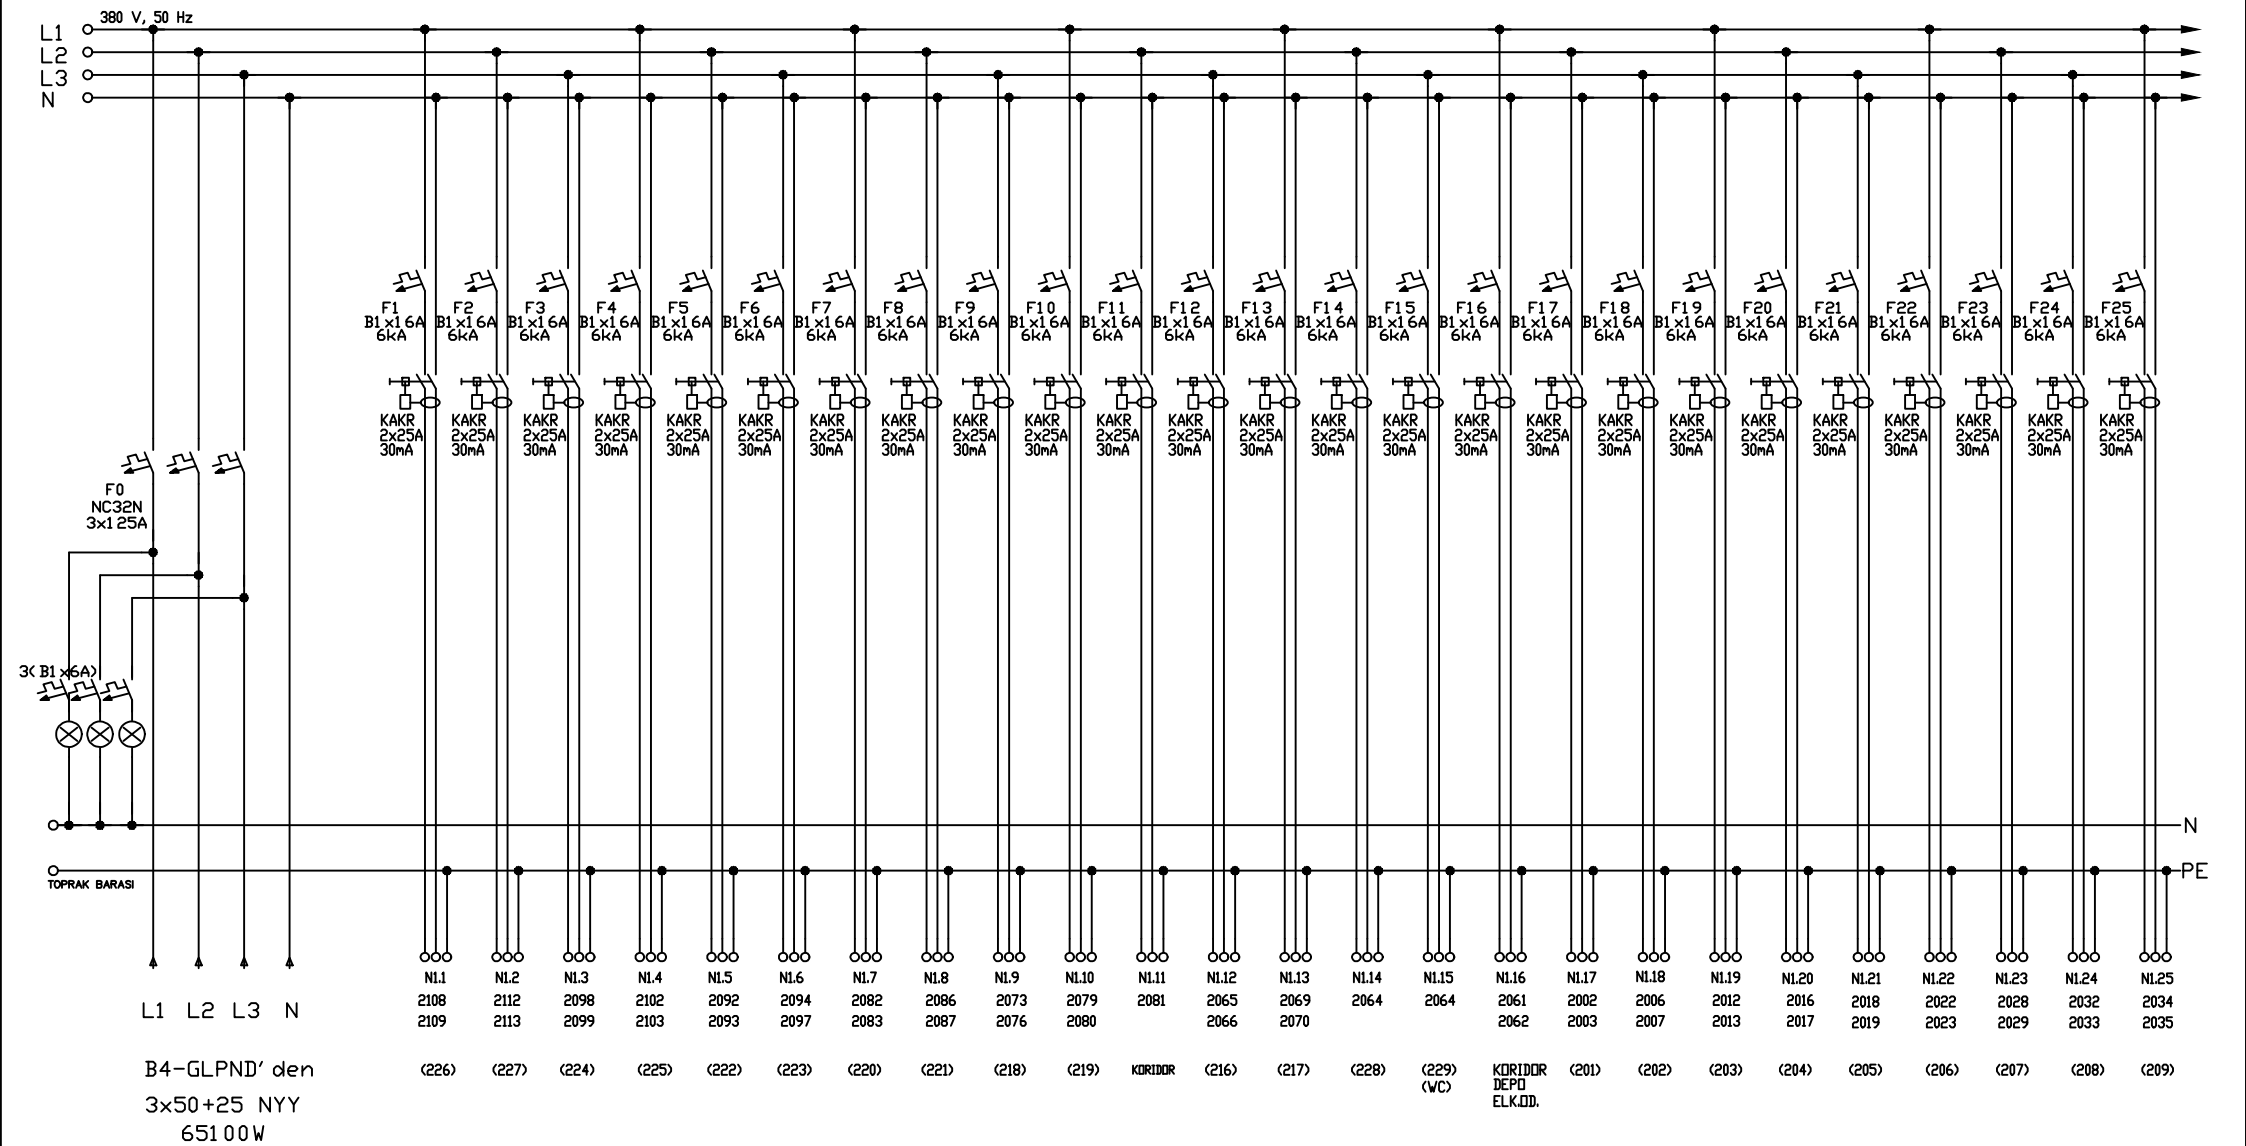


Δ				Tarih	14. 01. 2025
Δ				Çizen	I. K. GUVEN
Δ				Kontr.	---
Sıra	Değişiklik	Tarih	İsim	Onay	

Sabancı
Universitesi

PRİZ PANOSU
TEK HAT SEMASI

B4 - 2PN1

Bu Sayfa	2
Toplam Sayfa	3

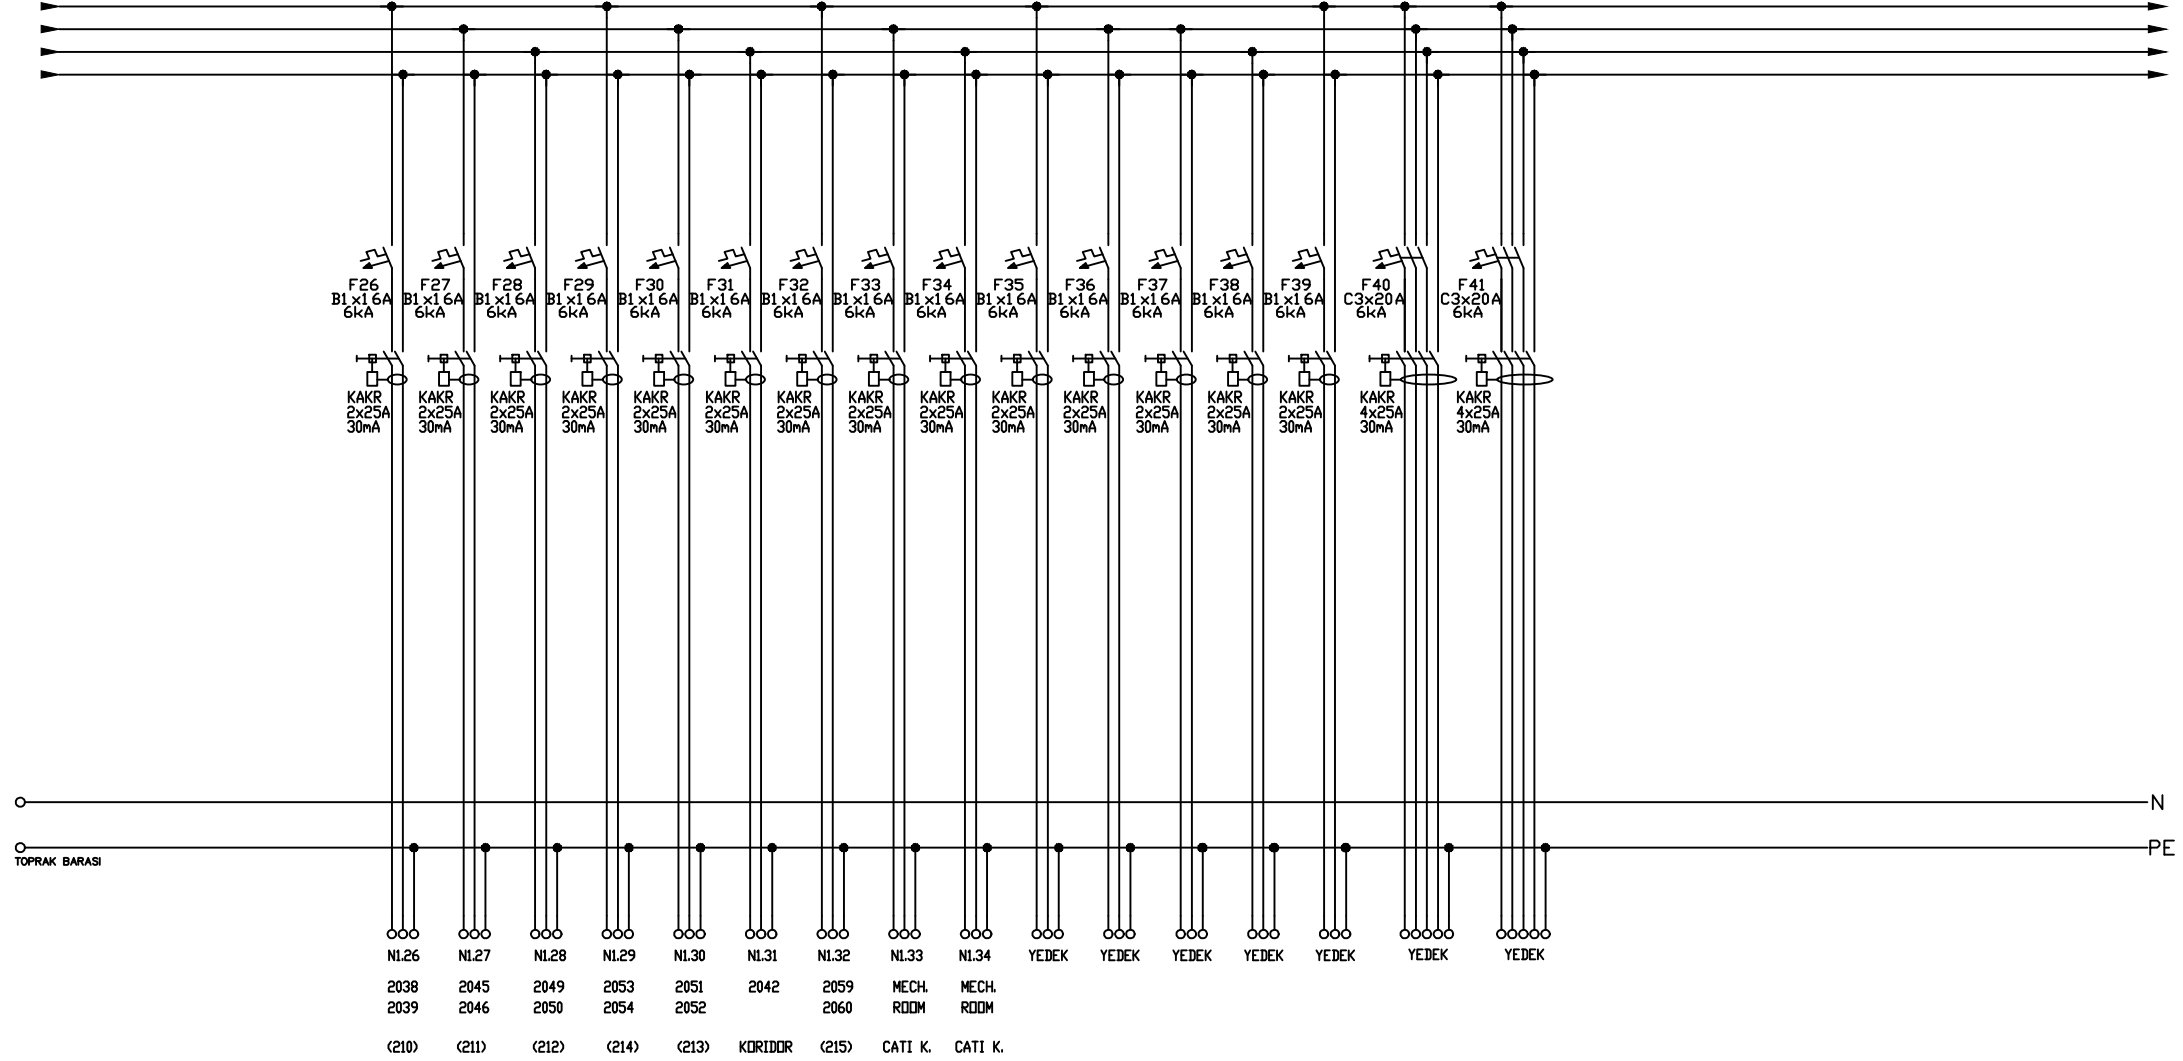

Δ				Tarih	14. 01. 2025
Δ				Çizen	I. K. GUVEN
Δ				Kontr.	---
Sıra	Değiştiril	Tarih	İsim	Onay	

Sabancı Üniversitesi

PRİZ PANOSU
TEK HAT SEMASI

B4 - 2PN1

Bu Sayfa	3
Toplam Sayfa	3