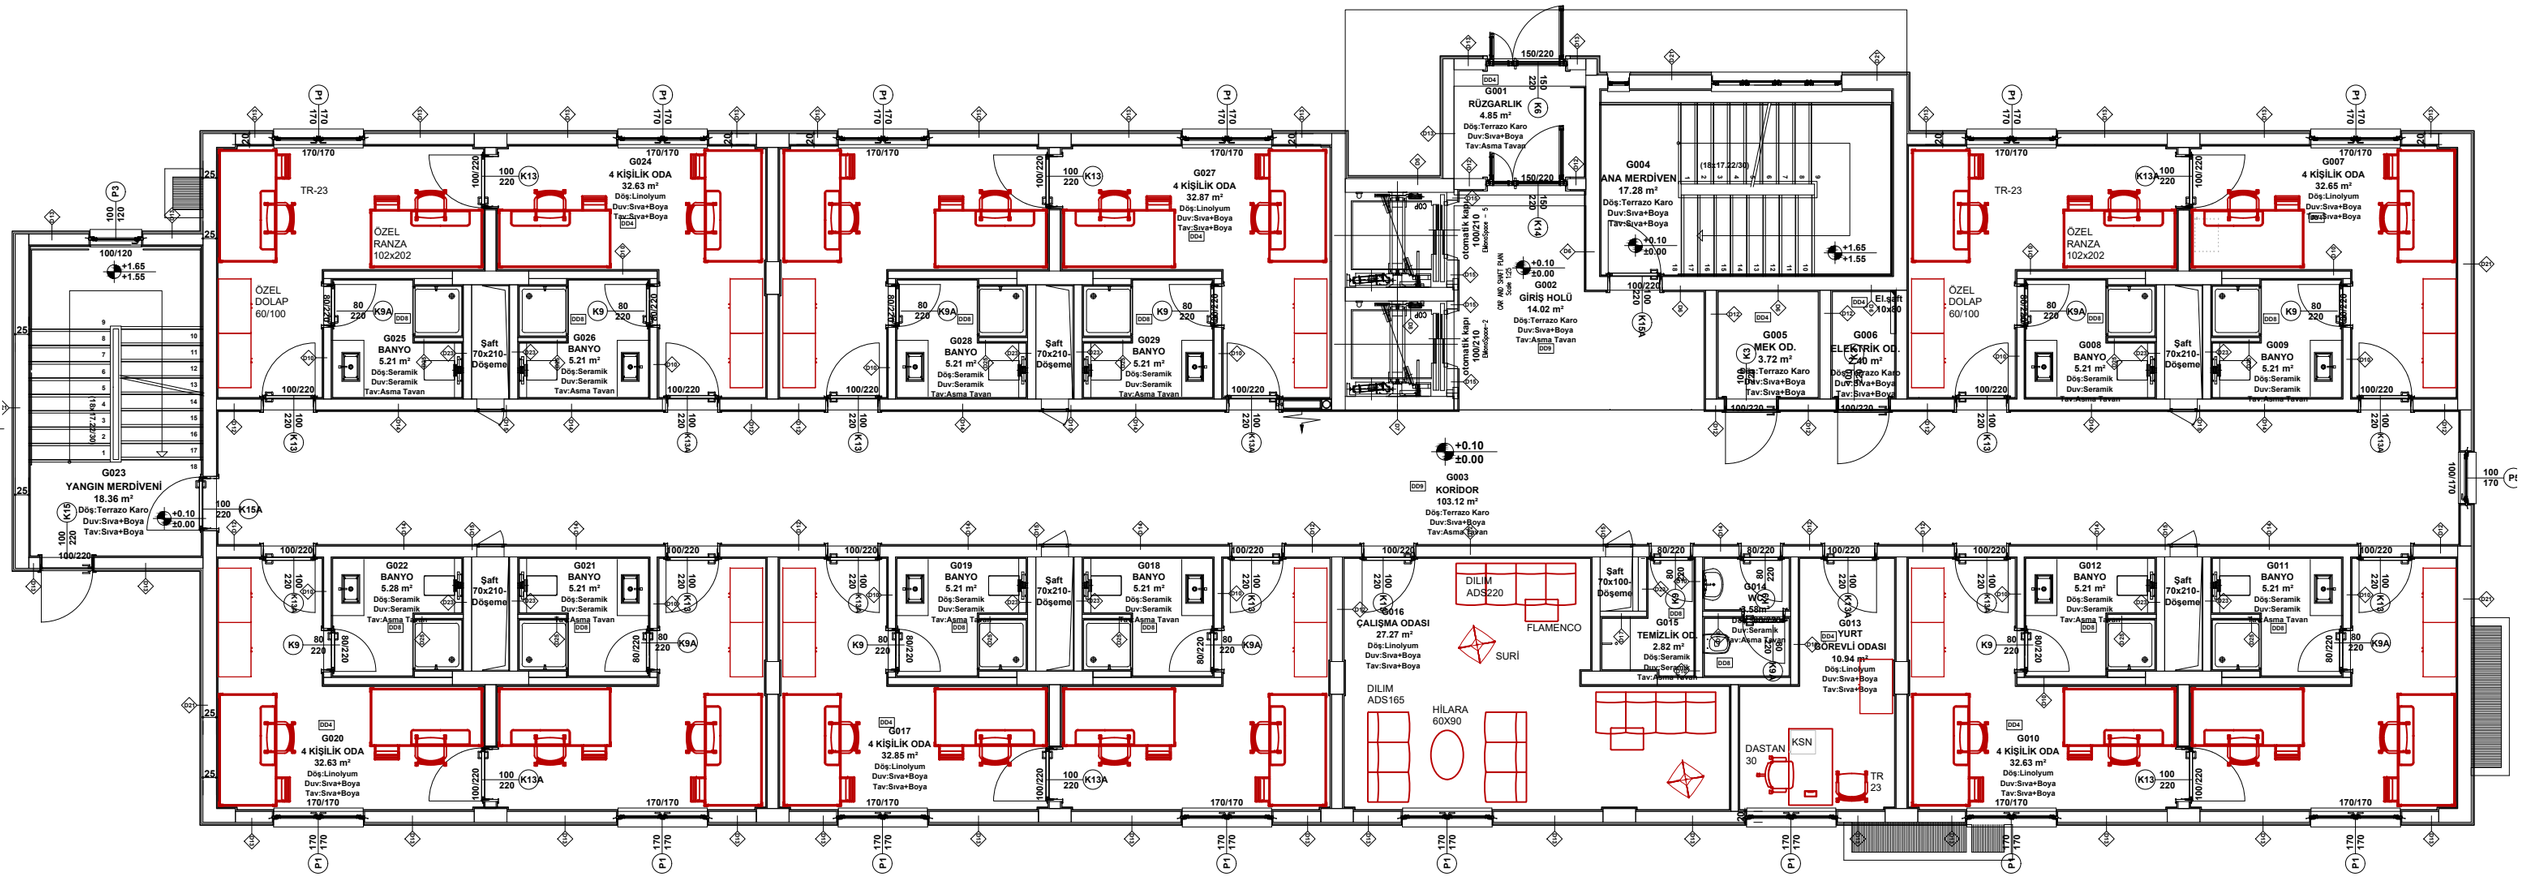
G023
YANGIN MERDİVENİ
18.36 m²
Döş:Terrazo Karo
Duv:Sıva+Boya
Tav:Sıva+Boya
G024
4 KİŞİLİK ODA
32.63 m²
Döş:Linolyum
Duv:Sıva+Boya
Tav:Sıva+Boya
G025
BANYO
5.21 m²
Döş:Seramik
Duv:Seramik
Tav:Asma Tavan
G026
BANYO
5.21 m²
Döş:Seramik
Duv:Seramik
Tav:Asma Tavan
Şaft
70x210-
Döşeme
G027
4 KİŞİLİK ODA
32.87 m²
Döş:Linolyum
Duv:Sıva+Boya
Tav:Sıva+Boya
G028
BANYO
5.21 m²
Döş:Seramik
Duv:Seramik
Tav:Asma Tavan
G029
BANYO
5.21 m²
Döş:Seramik
Duv:Seramik
Tav:Asma Tavan
G001
RÜZGARLIK
4.85 m²
Döş:Terrazo Karo
Duv:Sıva+Boya
Tav:Asma Tavan
G002
GİRİŞ HOLÜ
14.02 m²
Döş:Terrazo Karo
Duv:Sıva+Boya
Tav:Asma Tavan
G004
ANA MERDİVEN
17.28 m²
Döş:Terrazo Karo
Duv:Sıva+Boya
Tav:Sıva+Boya
G005
MEK OD.
3.72 m²
Döş:Terrazo Karo
Duv:Sıva+Boya
Tav:Sıva+Boya
G006
ELEKTRİK OD.
2.00 m²
Döş:Terrazo Karo
Duv:Sıva+Boya
Tav:Sıva+Boya
G007
4 KİŞİLİK ODA
32.65 m²
Döş:Linolyum
Duv:Sıva+Boya
Tav:Sıva+Boya
G008
BANYO
5.21 m²
Döş:Seramik
Duv:Seramik
Tav:Asma Tavan
G009
BANYO
5.21 m²
Döş:Seramik
Duv:Seramik
Tav:Asma Tavan
G003
KORİDOR
103.12 m²
Döş:Terrazo Karo
Duv:Sıva+Boya
Tav:Asma Tavan
G022
BANYO
5.28 m²
Döş:Seramik
Duv:Seramik
Tav:Asma Tavan
G021
BANYO
5.21 m²
Döş:Seramik
Duv:Seramik
Tav:Asma Tavan
G019
BANYO
5.21 m²
Döş:Seramik
Duv:Seramik
Tav:Asma Tavan
G018
BANYO
5.21 m²
Döş:Seramik
Duv:Seramik
Tav:Asma Tavan
G016
ÇALIŞMA ODASI
27.27 m²
Döş:Linolyum
Duv:Sıva+Boya
Tav:Sıva+Boya
G015
TEMİZLİK OD.
2.82 m²
Döş:Seramik
Duv:Seramik
Tav:Asma Tavan
G014
WC
3.58m²
Döş:Seramik
Duv:Seramik
Tav:Asma Tavan
G013
YURT
BÖREVLİ ODASI
10.94 m²
Döş:Linolyum
Duv:Sıva+Boya
Tav:Sıva+Boya
G012
BANYO
5.21 m²
Döş:Seramik
Duv:Seramik
Tav:Asma Tavan
G011
BANYO
5.21 m²
Döş:Seramik
Duv:Seramik
Tav:Asma Tavan
G020
4 KİŞİLİK ODA
32.63 m²
Döş:Linolyum
Duv:Sıva+Boya
Tav:Sıva+Boya
G017
4 KİŞİLİK ODA
32.85 m²
Döş:Linolyum
Duv:Sıva+Boya
Tav:Sıva+Boya
G010
4 KİŞİLİK ODA
32.63 m²
Döş:Linolyum
Duv:Sıva+Boya
Tav:Sıva+Boya
ÖZEL RANZA 102x202
ÖZEL DOLAP 60/100
TR-23
DILIM ADS220
FLAMENCO
SURİ
DILIM ADS165
HİLARA 60X90
DASTAN 30
KSN
TR 23
otomatik kapı 100/210
OR_90_SHFT PLAN
+0.10
±0.00
+1.65
+1.55