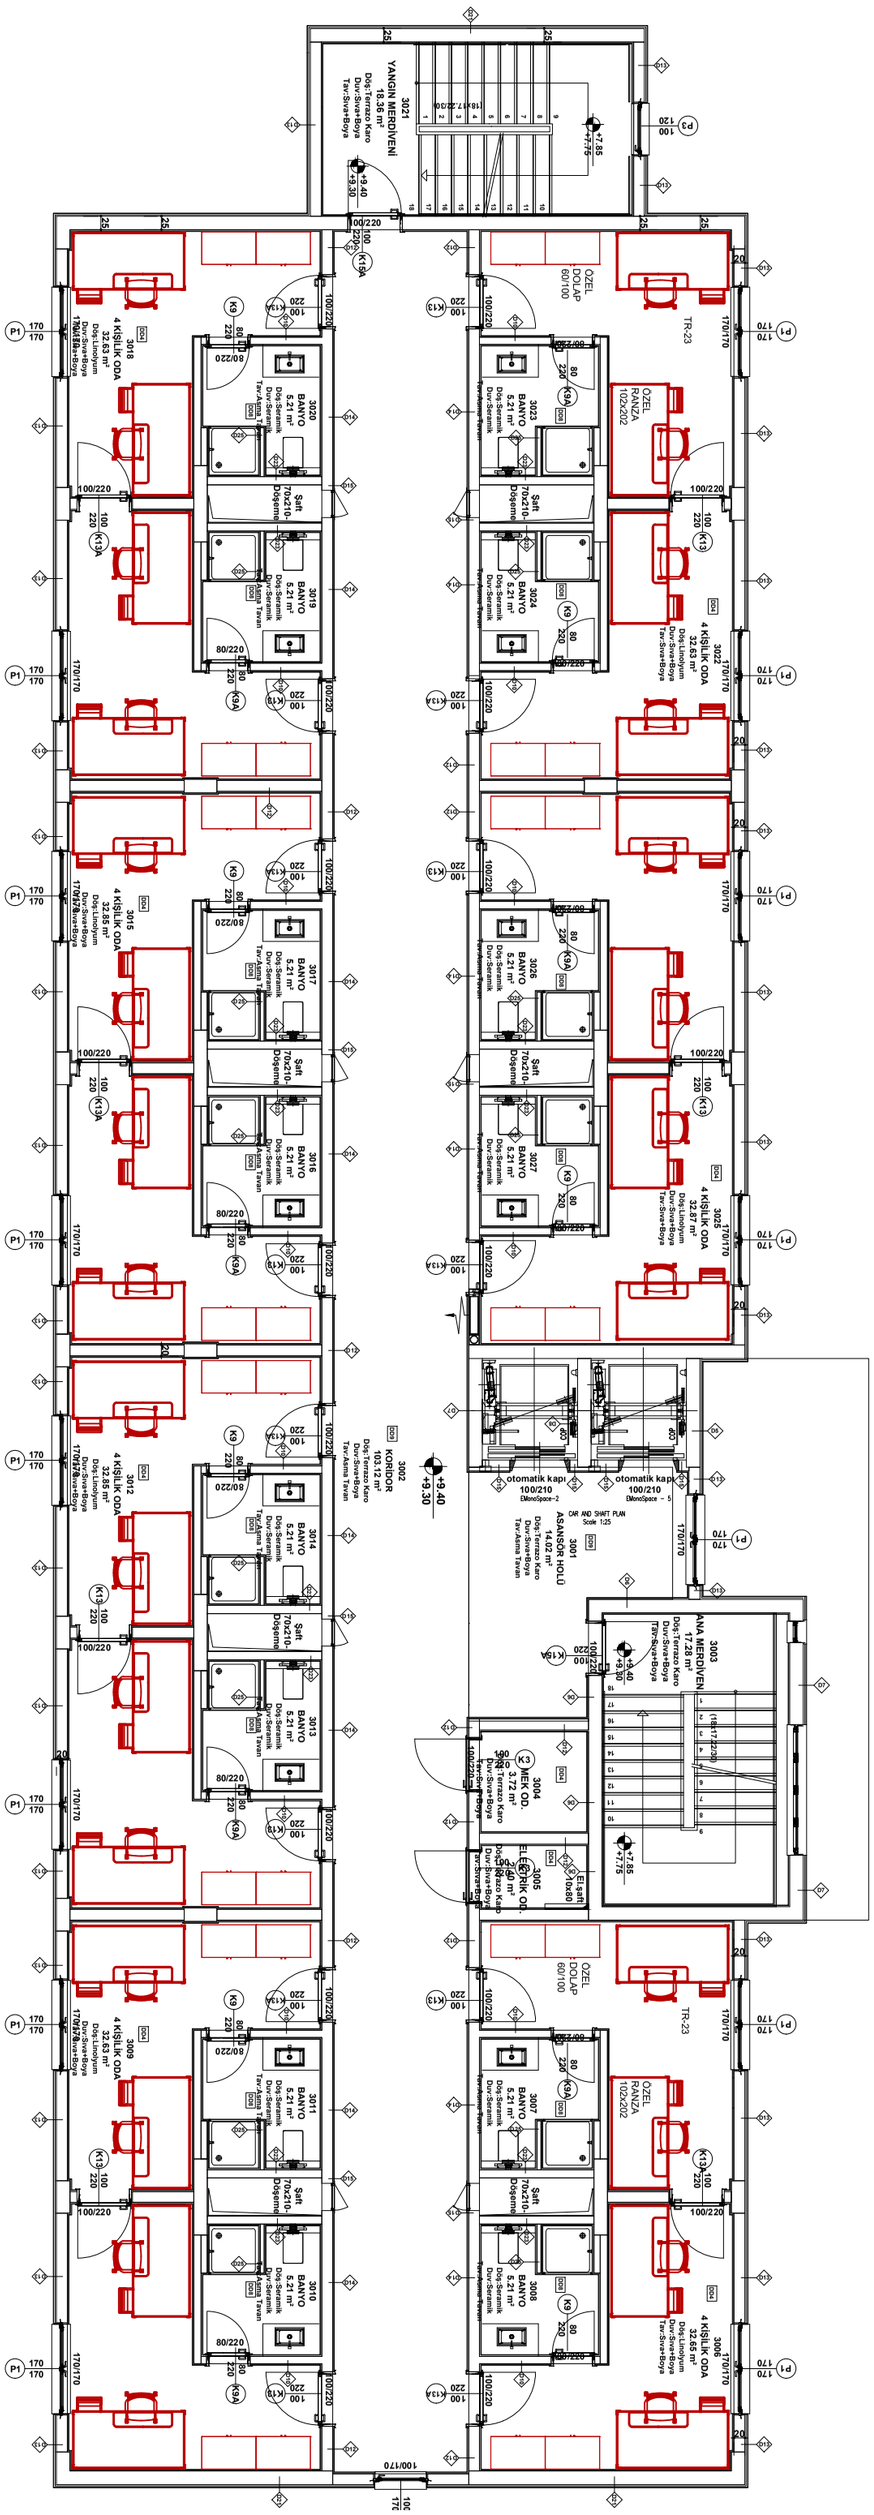
3021
YANGIN MERDİVENİ
18.36 m²
Dış:Terrazo Karo
Duv:Sıva+Boya
Tav:Sıva+Boya
3018
4 KİŞİLİK ODA
32.63 m²
3020
BANYO
5.21 m²
Şaft
70x210-
Döşeme
3019
BANYO
5.21 m²
3015
4 KİŞİLİK ODA
32.85 m²
3017
BANYO
5.21 m²
3016
BANYO
5.21 m²
3012
4 KİŞİLİK ODA
32.85 m²
3014
BANYO
5.21 m²
3013
BANYO
5.21 m²
3009
4 KİŞİLİK ODA
32.63 m²
3011
BANYO
5.21 m²
3010
BANYO
5.21 m²
3002
KORİDOR
103.12 m²
3023
BANYO
5.21 m²
3024
BANYO
5.21 m²
3022
4 KİŞİLİK ODA
32.63 m²
3026
BANYO
5.21 m²
3027
BANYO
5.21 m²
3025
4 KİŞİLİK ODA
32.87 m²
3001
ASANSÖR HOLÜ
14.02 m²
3003
ANA MERDİVEN
17.28 m²
3004
MEK OD.
3.72 m²
3005
ELEKTRİK OD.
3007
BANYO
5.21 m²
3008
BANYO
5.21 m²
3006
4 KİŞİLİK ODA
32.65 m²
ÖZEL
DOLAP
60/100
ÖZEL
RANZA
102x202
TR-23
otomatik kapı
100/210
CAR AND SHAFT PLAN
Scale 1:25