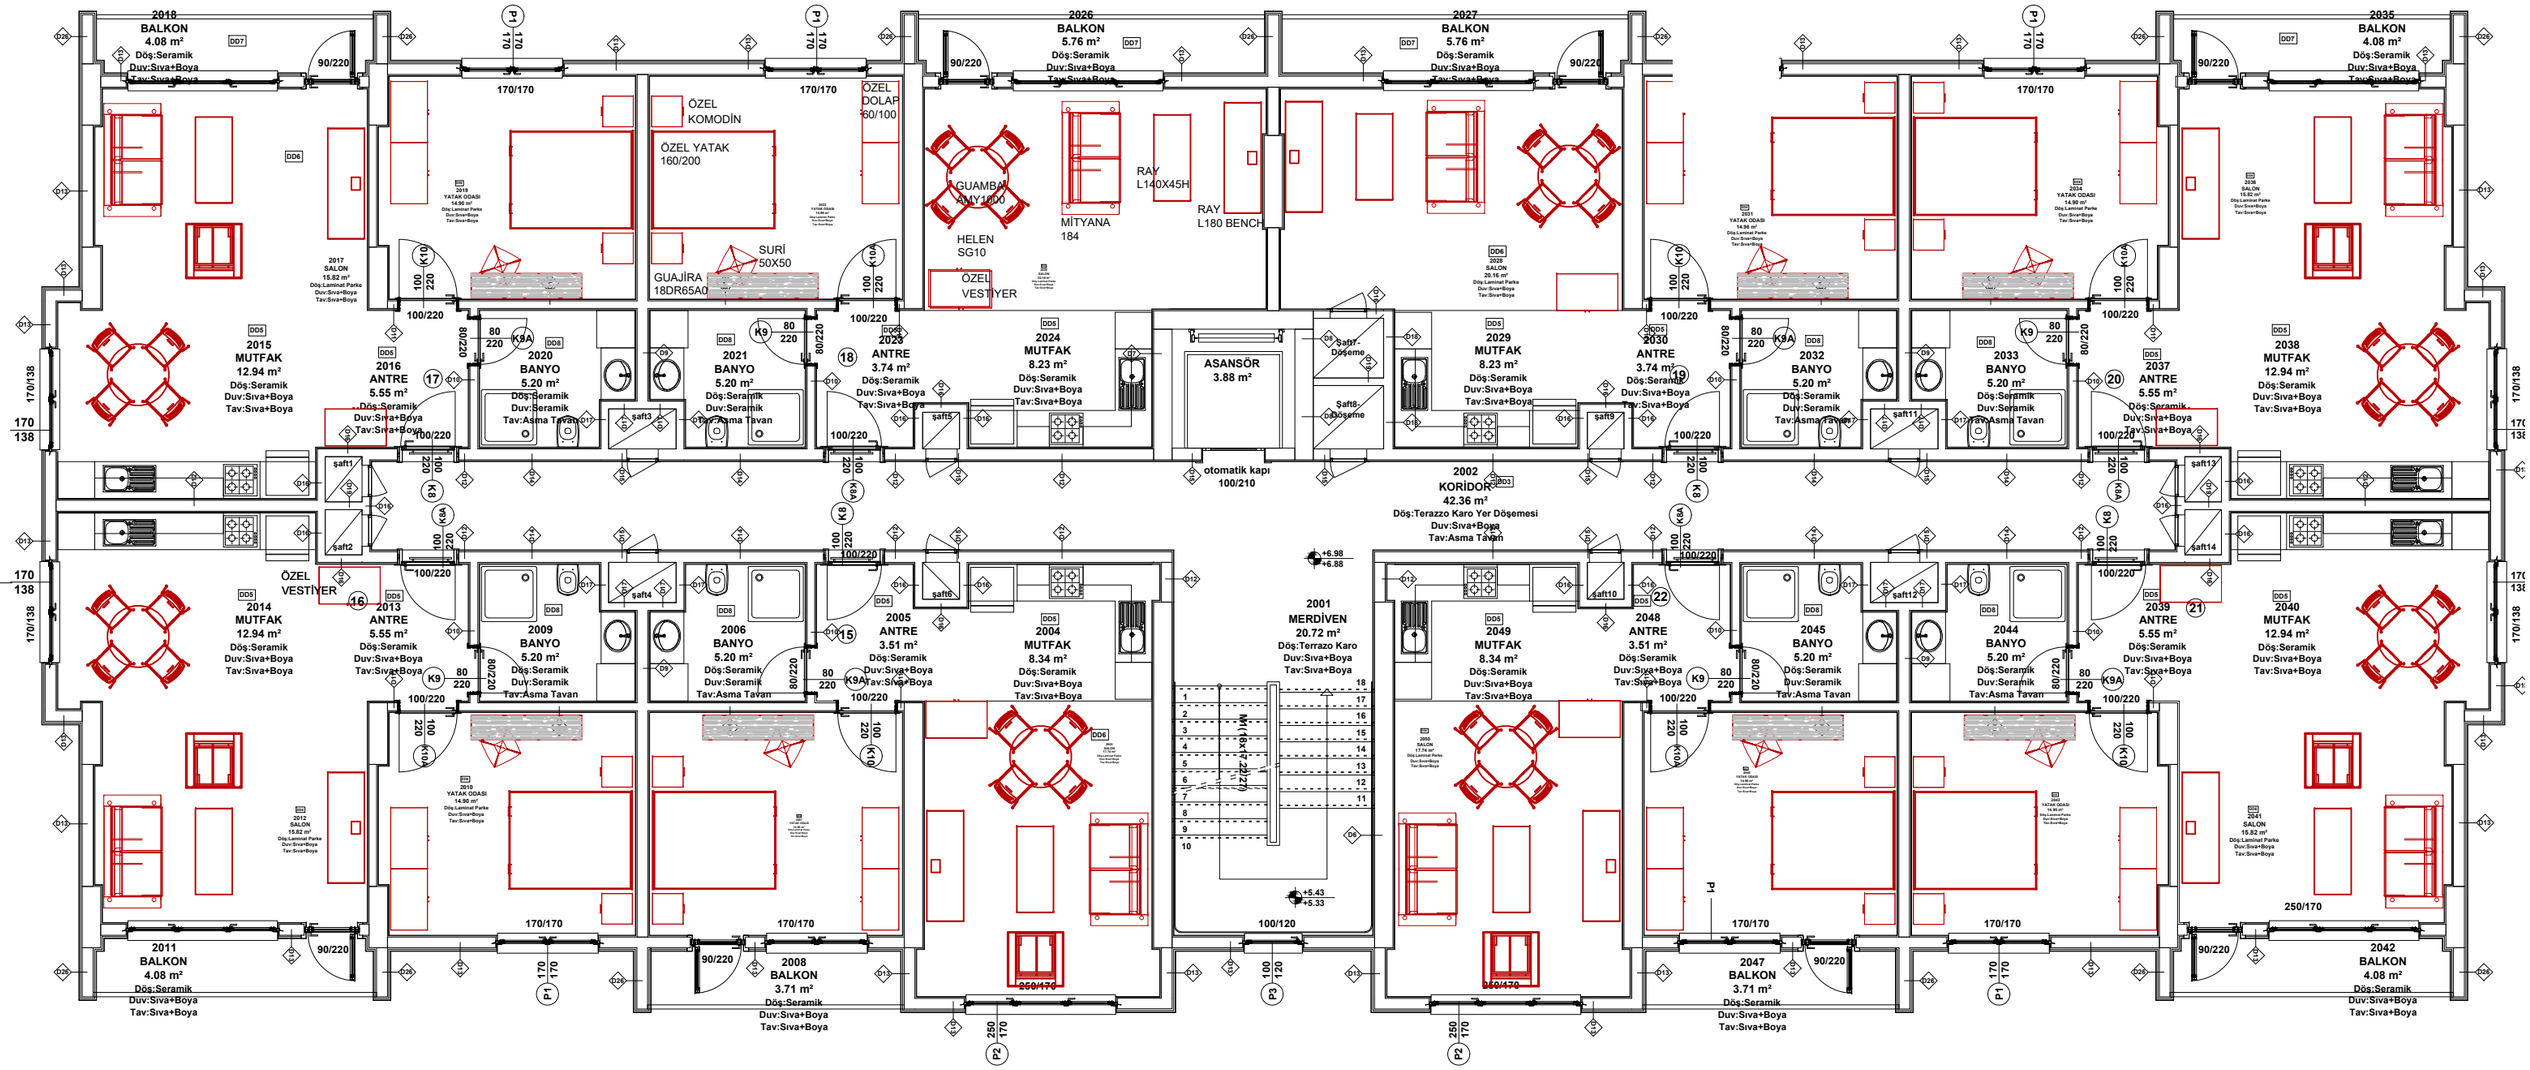
2018
BALKON
4.08 m²
Döş:Seramik
Duv:Sıva+Boya
Tav:Sıva+Boya
2026
BALKON
5.76 m²
Döş:Seramik
Duv:Sıva+Boya
Tav:Sıva+Boya
2027
BALKON
5.76 m²
Döş:Seramik
Duv:Sıva+Boya
Tav:Sıva+Boya
2035
BALKON
4.08 m²
Döş:Seramik
Duv:Sıva+Boya
Tav:Sıva+Boya
ÖZEL KOMODİN
ÖZEL YATAK 160/200
ÖZEL DOLAP 60/100
GUAMBOL AMY1000
HELEN SG10
ÖZEL VESTİYER
GUAJİRA 18DR65A0
SURİ 50X50
MİTYANA 184
RAY L140X45H
RAY L180 BENCH
2015
MUTFAK
12.94 m²
Döş:Seramik
Duv:Sıva+Boya
Tav:Sıva+Boya
2016
ANTRE
5.55 m²
Döş:Seramik
Duv:Sıva+Boya
Tav:Sıva+Boya
2020
BANYO
5.20 m²
Döş:Seramik
Duv:Seramik
Tav:Asma Tavan
2021
BANYO
5.20 m²
Döş:Seramik
Duv:Seramik
Tav:Asma Tavan
2023
ANTRE
3.74 m²
Döş:Seramik
Duv:Sıva+Boya
Tav:Sıva+Boya
2024
MUTFAK
8.23 m²
Döş:Seramik
Duv:Sıva+Boya
Tav:Sıva+Boya
ASANSÖR
3.88 m²
otomatik kapı
100/210
2029
MUTFAK
8.23 m²
Döş:Seramik
Duv:Sıva+Boya
Tav:Sıva+Boya
2030
ANTRE
3.74 m²
Döş:Seramik
Duv:Sıva+Boya
Tav:Sıva+Boya
2032
BANYO
5.20 m²
Döş:Seramik
Duv:Seramik
Tav:Asma Tavan
2033
BANYO
5.20 m²
Döş:Seramik
Duv:Seramik
Tav:Asma Tavan
2037
ANTRE
5.55 m²
Döş:Seramik
Duv:Sıva+Boya
Tav:Sıva+Boya
2038
MUTFAK
12.94 m²
Döş:Seramik
Duv:Sıva+Boya
Tav:Sıva+Boya
2002
KORİDOR
42.36 m²
Döş:Terazzo Karo Yer Döşemesi
Duv:Sıva+Boya
Tav:Asma Tavan
2001
MERDİVEN
20.72 m²
Döş:Terrazo Karo
Duv:Sıva+Boya
Tav:Sıva+Boya
ÖZEL VESTİYER
2014
MUTFAK
12.94 m²
Döş:Seramik
Duv:Sıva+Boya
Tav:Sıva+Boya
2013
ANTRE
5.55 m²
Döş:Seramik
Duv:Sıva+Boya
Tav:Sıva+Boya
2009
BANYO
5.20 m²
Döş:Seramik
Duv:Seramik
Tav:Asma Tavan
2006
BANYO
5.20 m²
Döş:Seramik
Duv:Seramik
Tav:Asma Tavan
2005
ANTRE
3.51 m²
Döş:Seramik
Duv:Sıva+Boya
Tav:Sıva+Boya
2004
MUTFAK
8.34 m²
Döş:Seramik
Duv:Sıva+Boya
Tav:Sıva+Boya
2049
MUTFAK
8.34 m²
Döş:Seramik
Duv:Sıva+Boya
Tav:Sıva+Boya
2048
ANTRE
3.51 m²
Döş:Seramik
Duv:Sıva+Boya
Tav:Sıva+Boya
2045
BANYO
5.20 m²
Döş:Seramik
Duv:Seramik
Tav:Asma Tavan
2044
BANYO
5.20 m²
Döş:Seramik
Duv:Seramik
Tav:Asma Tavan
2039
ANTRE
5.55 m²
Döş:Seramik
Duv:Sıva+Boya
Tav:Sıva+Boya
2040
MUTFAK
12.94 m²
Döş:Seramik
Duv:Sıva+Boya
Tav:Sıva+Boya
2011
BALKON
4.08 m²
Döş:Seramik
Duv:Sıva+Boya
Tav:Sıva+Boya
2008
BALKON
3.71 m²
Döş:Seramik
Duv:Sıva+Boya
Tav:Sıva+Boya
2047
BALKON
3.71 m²
Döş:Seramik
Duv:Sıva+Boya
Tav:Sıva+Boya
2042
BALKON
4.08 m²
Döş:Seramik
Duv:Sıva+Boya
Tav:Sıva+Boya