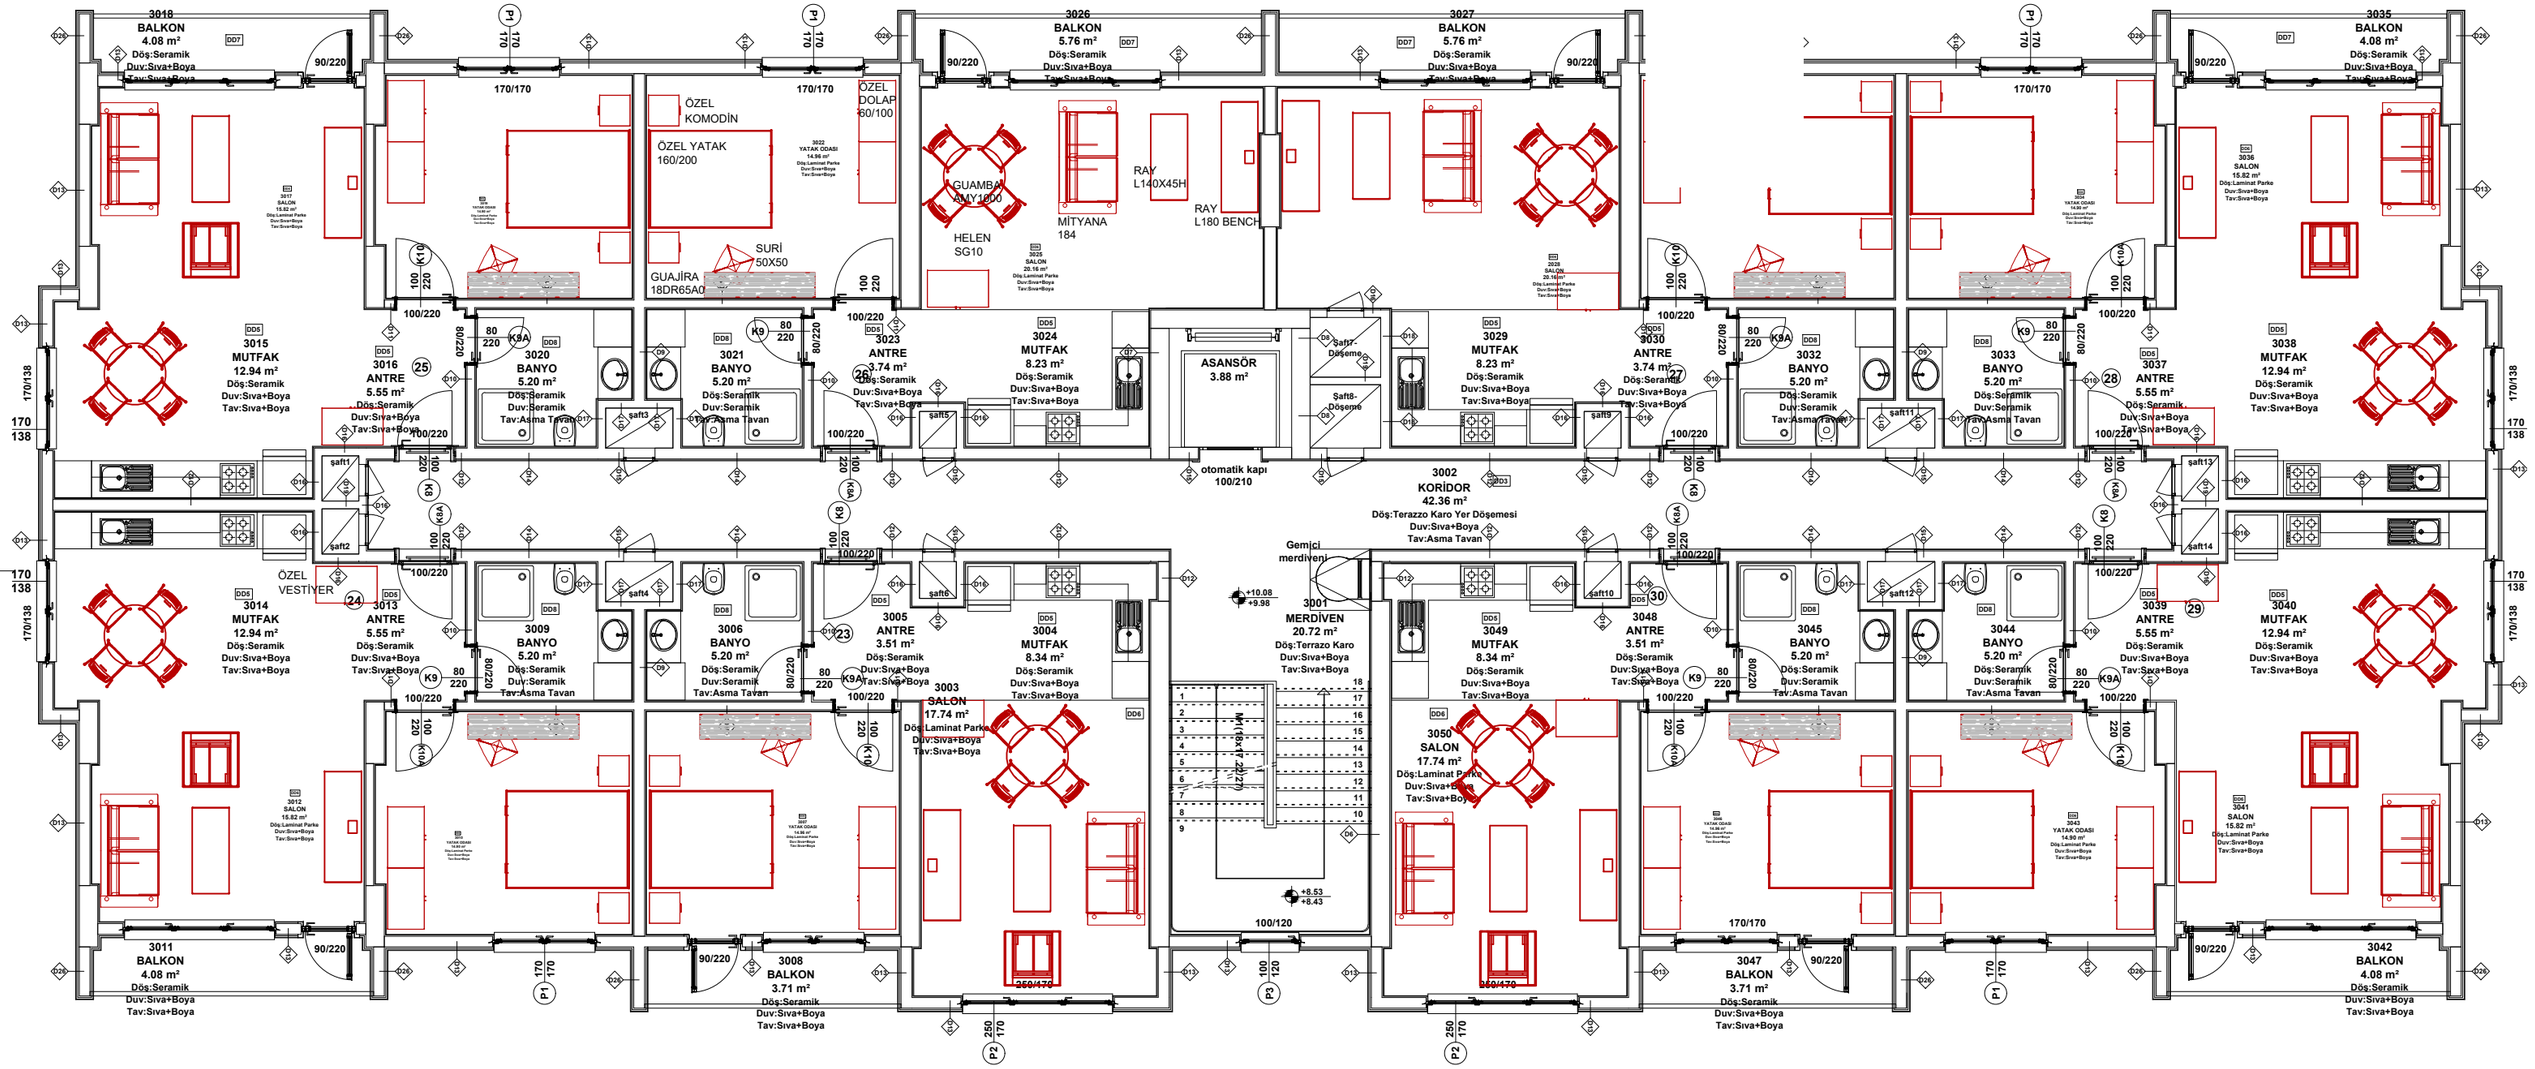
3018
BALKON
4.08 m²
Döş:Seramik
Duv:Sıva+Boya
Tav:Sıva+Boya
3017
SALON
15.82 m²
Döş:Laminat Parke
Duv:Sıva+Boya
Tav:Sıva+Boya
3015
MUTFAK
12.94 m²
Döş:Seramik
Duv:Sıva+Boya
Tav:Sıva+Boya
3016
ANTRE
5.55 m²
Döş:Seramik
Duv:Sıva+Boya
Tav:Sıva+Boya
3020
BANYO
5.20 m²
Döş:Seramik
Duv:Seramik
Tav:Asma Tavan
3022
YATAK ODASI
14.96 m²
Döş:Laminat Parke
Duv:Sıva+Boya
Tav:Sıva+Boya
ÖZEL KOMODİN
ÖZEL YATAK
160/200
ÖZEL DOLAP
60/100
SURİ
50X50
GUAJİRA
18DR65A0
3021
BANYO
5.20 m²
Döş:Seramik
Duv:Seramik
Tav:Asma Tavan
3023
ANTRE
3.74 m²
Döş:Seramik
Duv:Sıva+Boya
Tav:Sıva+Boya
3026
BALKON
5.76 m²
Döş:Seramik
Duv:Sıva+Boya
Tav:Sıva+Boya
GUAMBA
AMY1800
HELEN
SG10
MİTYANA
184
RAY
L140X45H
RAY
L180 BENCH
3025
SALON
20.16 m²
Döş:Laminat Parke
Duv:Sıva+Boya
Tav:Sıva+Boya
3024
MUTFAK
8.23 m²
Döş:Seramik
Duv:Sıva+Boya
Tav:Sıva+Boya
ASANSÖR
3.88 m²
Şaft7-Döşeme
Şaft8-Döşeme
otomatik kapı
100/210
3027
BALKON
5.76 m²
Döş:Seramik
Duv:Sıva+Boya
Tav:Sıva+Boya
3028
SALON
20.16 m²
Döş:Laminat Parke
Duv:Sıva+Boya
Tav:Sıva+Boya
3029
MUTFAK
8.23 m²
Döş:Seramik
Duv:Sıva+Boya
Tav:Sıva+Boya
3030
ANTRE
3.74 m²
Döş:Seramik
Duv:Sıva+Boya
Tav:Sıva+Boya
3032
BANYO
5.20 m²
Döş:Seramik
Duv:Seramik
Tav:Asma Tavan
3033
BANYO
5.20 m²
Döş:Seramik
Duv:Seramik
Tav:Asma Tavan
3037
ANTRE
5.55 m²
Döş:Seramik
Duv:Sıva+Boya
Tav:Sıva+Boya
3035
BALKON
4.08 m²
Döş:Seramik
Duv:Sıva+Boya
Tav:Sıva+Boya
3036
SALON
15.82 m²
Döş:Laminat Parke
Duv:Sıva+Boya
Tav:Sıva+Boya
3038
MUTFAK
12.94 m²
Döş:Seramik
Duv:Sıva+Boya
Tav:Sıva+Boya
3002
KORİDOR
42.36 m²
Döş:Terazzo Karo Yer Döşemesi
Duv:Sıva+Boya
Tav:Asma Tavan
Gemici merdiveni
3001
MERDİVEN
20.72 m²
Döş:Terrazo Karo
Duv:Sıva+Boya
Tav:Sıva+Boya
M(18x17.2/27)
+10.08
+9.98
+8.53
+8.43
3014
MUTFAK
12.94 m²
Döş:Seramik
Duv:Sıva+Boya
Tav:Sıva+Boya
ÖZEL VESTİYER
3013
ANTRE
5.55 m²
Döş:Seramik
Duv:Sıva+Boya
Tav:Sıva+Boya
3009
BANYO
5.20 m²
Döş:Seramik
Duv:Seramik
Tav:Asma Tavan
3006
BANYO
5.20 m²
Döş:Seramik
Duv:Seramik
Tav:Asma Tavan
3005
ANTRE
3.51 m²
Döş:Seramik
Duv:Sıva+Boya
Tav:Sıva+Boya
3004
MUTFAK
8.34 m²
Döş:Seramik
Duv:Sıva+Boya
Tav:Sıva+Boya
3003
SALON
17.74 m²
Döş:Laminat Parke
Duv:Sıva+Boya
Tav:Sıva+Boya
3049
MUTFAK
8.34 m²
Döş:Seramik
Duv:Sıva+Boya
Tav:Sıva+Boya
3048
ANTRE
3.51 m²
Döş:Seramik
Duv:Sıva+Boya
Tav:Sıva+Boya
3045
BANYO
5.20 m²
Döş:Seramik
Duv:Seramik
Tav:Asma Tavan
3044
BANYO
5.20 m²
Döş:Seramik
Duv:Seramik
Tav:Asma Tavan
3039
ANTRE
5.55 m²
Döş:Seramik
Duv:Sıva+Boya
Tav:Sıva+Boya
3040
MUTFAK
12.94 m²
Döş:Seramik
Duv:Sıva+Boya
Tav:Sıva+Boya
3050
SALON
17.74 m²
Döş:Laminat Parke
Duv:Sıva+Boya
Tav:Sıva+Boya
3012
SALON
15.82 m²
Döş:Laminat Parke
Duv:Sıva+Boya
Tav:Sıva+Boya
3043
YATAK ODASI
14.96 m²
Döş:Laminat Parke
Duv:Sıva+Boya
Tav:Sıva+Boya
3041
SALON
15.82 m²
Döş:Laminat Parke
Duv:Sıva+Boya
Tav:Sıva+Boya
3011
BALKON
4.08 m²
Döş:Seramik
Duv:Sıva+Boya
Tav:Sıva+Boya
3008
BALKON
3.71 m²
Döş:Seramik
Duv:Sıva+Boya
Tav:Sıva+Boya
3047
BALKON
3.71 m²
Döş:Seramik
Duv:Sıva+Boya
Tav:Sıva+Boya
3042
BALKON
4.08 m²
Döş:Seramik
Duv:Sıva+Boya
Tav:Sıva+Boya