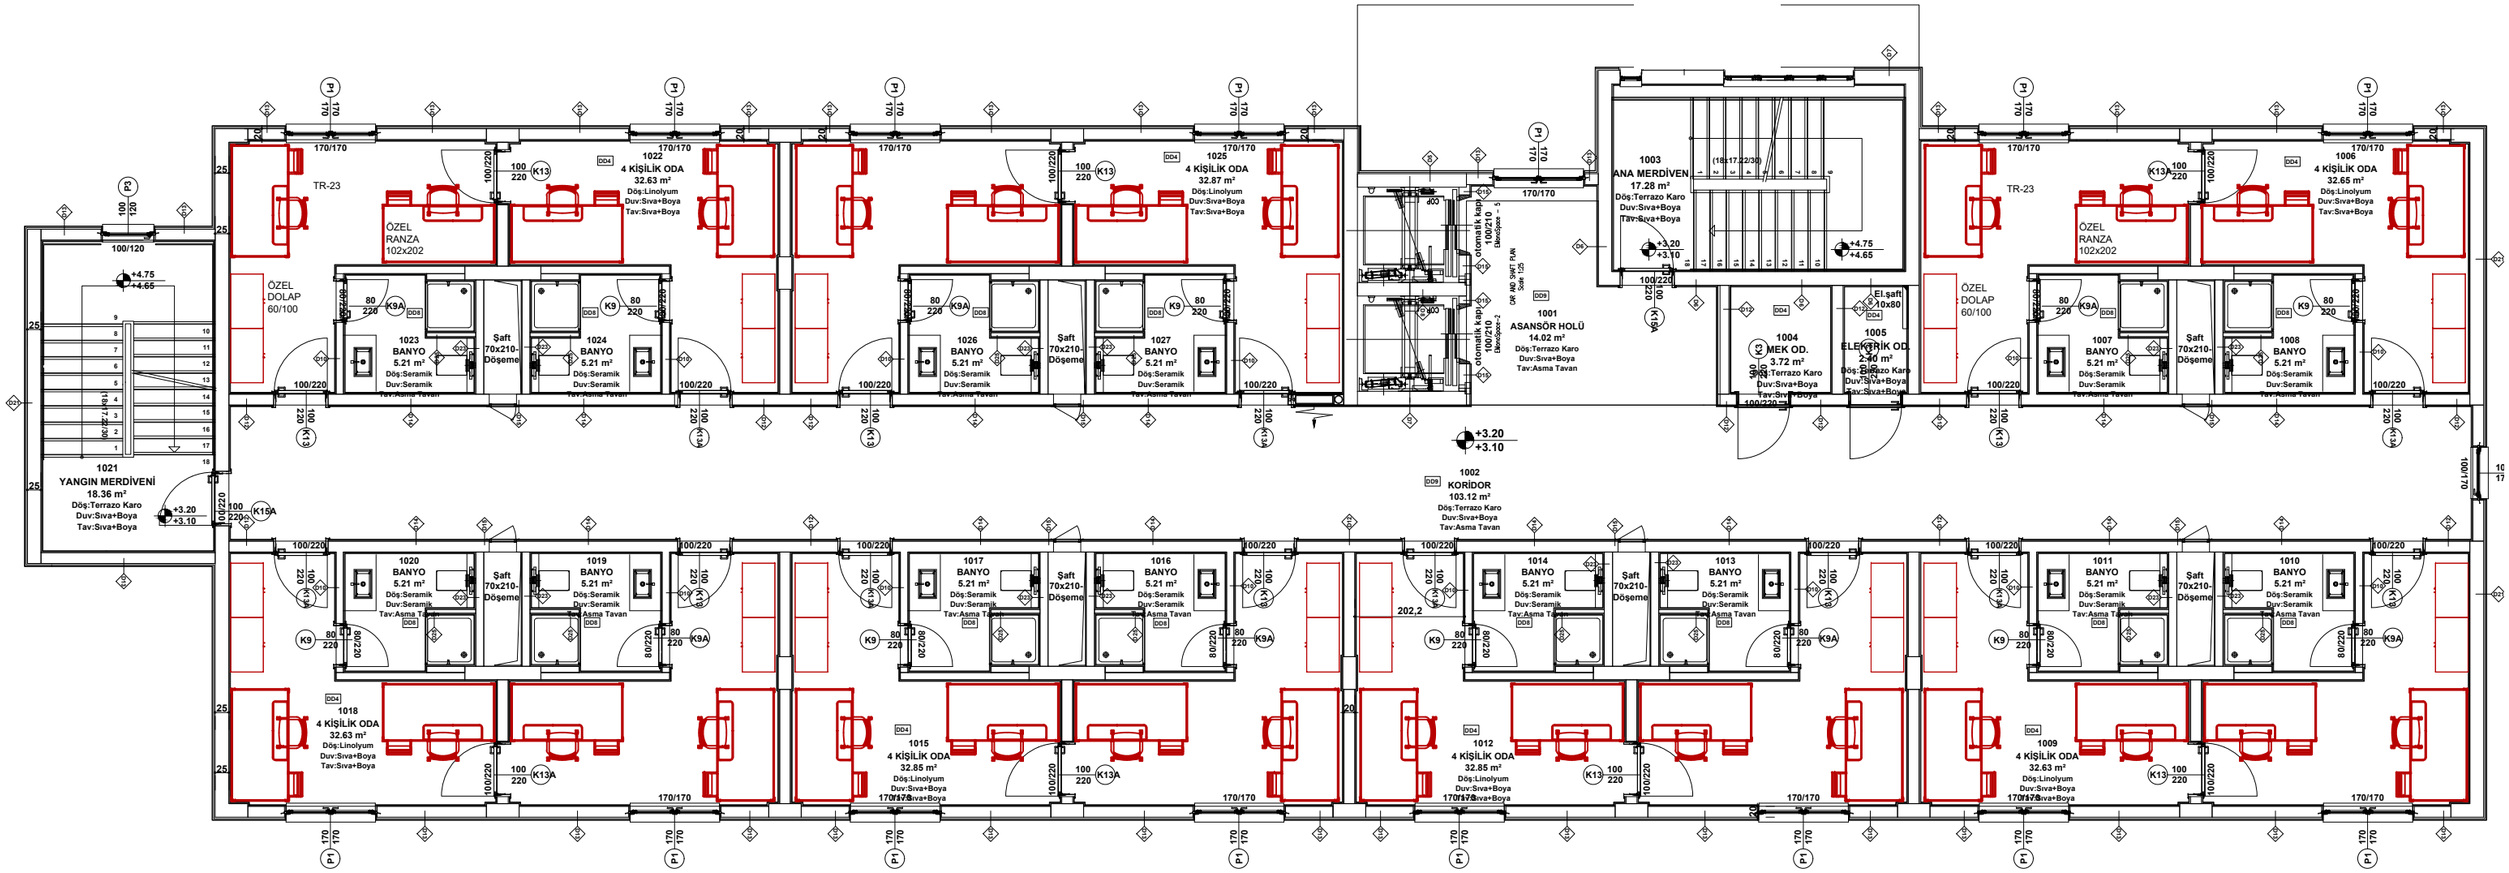
1021
YANGIN MERDİVENİ
18.36 m²
Döş:Terrazo Karo
Duv:Sıva+Boya
Tav:Sıva+Boya
1022
4 KİŞİLİK ODA
32.63 m²
Döş:Linolyum
Duv:Sıva+Boya
Tav:Sıva+Boya
1025
4 KİŞİLİK ODA
32.87 m²
Döş:Linolyum
Duv:Sıva+Boya
Tav:Sıva+Boya
1003
ANA MERDİVEN
17.28 m²
Döş:Terrazo Karo
Duv:Sıva+Boya
Tav:Sıva+Boya
1001
ASANSÖR HOLÜ
14.02 m²
Döş:Terrazo Karo
Duv:Sıva+Boya
Tav:Asma Tavan
1004
MEK OD.
3.72 m²
Döş:Terrazo Karo
Duv:Sıva+Boya
Tav:Sıva+Boya
1005
ELEKTRİK OD.
2.40 m²
Döş:Terrazo Karo
Duv:Sıva+Boya
Tav:Sıva+Boya
1006
4 KİŞİLİK ODA
32.65 m²
Döş:Linolyum
Duv:Sıva+Boya
Tav:Sıva+Boya
1002
KORİDOR
103.12 m²
Döş:Terrazo Karo
Duv:Sıva+Boya
Tav:Asma Tavan
1023
BANYO
5.21 m²
Döş:Seramik
Duv:Seramik
Tav:Asma Tavan
1024
BANYO
5.21 m²
Döş:Seramik
Duv:Seramik
Tav:Asma Tavan
1026
BANYO
5.21 m²
Döş:Seramik
Duv:Seramik
Tav:Asma Tavan
1027
BANYO
5.21 m²
Döş:Seramik
Duv:Seramik
Tav:Asma Tavan
1007
BANYO
5.21 m²
Döş:Seramik
Duv:Seramik
Tav:Asma Tavan
1008
BANYO
5.21 m²
Döş:Seramik
Duv:Seramik
Tav:Asma Tavan
1020
BANYO
5.21 m²
Döş:Seramik
Duv:Seramik
Tav:Asma Tavan
1019
BANYO
5.21 m²
Döş:Seramik
Duv:Seramik
Tav:Asma Tavan
1017
BANYO
5.21 m²
Döş:Seramik
Duv:Seramik
Tav:Asma Tavan
1016
BANYO
5.21 m²
Döş:Seramik
Duv:Seramik
Tav:Asma Tavan
1014
BANYO
5.21 m²
Döş:Seramik
Duv:Seramik
Tav:Asma Tavan
1013
BANYO
5.21 m²
Döş:Seramik
Duv:Seramik
Tav:Asma Tavan
1011
BANYO
5.21 m²
Döş:Seramik
Duv:Seramik
Tav:Asma Tavan
1010
BANYO
5.21 m²
Döş:Seramik
Duv:Seramik
Tav:Asma Tavan
1018
4 KİŞİLİK ODA
32.63 m²
Döş:Linolyum
Duv:Sıva+Boya
Tav:Sıva+Boya
1015
4 KİŞİLİK ODA
32.85 m²
Döş:Linolyum
Duv:Sıva+Boya
Tav:Sıva+Boya
1012
4 KİŞİLİK ODA
32.85 m²
Döş:Linolyum
Duv:Sıva+Boya
Tav:Sıva+Boya
1009
4 KİŞİLİK ODA
32.63 m²
Döş:Linolyum
Duv:Sıva+Boya
Tav:Sıva+Boya
ÖZEL RANZA 102x202
ÖZEL DOLAP 60/100
TR-23
Şaft 70x210-Döşeme
El.şaft 10x80
otomatik kapı 100/210
202,2