


\*\*\*SALON İÇİN MAKSİMUM GÜÇTE AYDINLIK DÜZEYİ  
ORTALAMA(homojen) 500LUX OLACAKTIR.

SALON İÇİ YÜKSEK TAVAN  
KEDI YOLU ARASI  
33 ADET ARMATÜR--  
ALÇIPAN DELİK ÇAP=21,5cm  
PLANA GÖRE ATLAMALI 7 LİNYE

18  
Mevcut Armatür Kasa Ölçüsü  
Dış çap:19,5cm, İç Boşluk:12cm

KONTROL PANOSU ÖLÇÜLERİ  
EN:105cm, YÜKSEKLİK:100cm, DERİNLİK:15cm

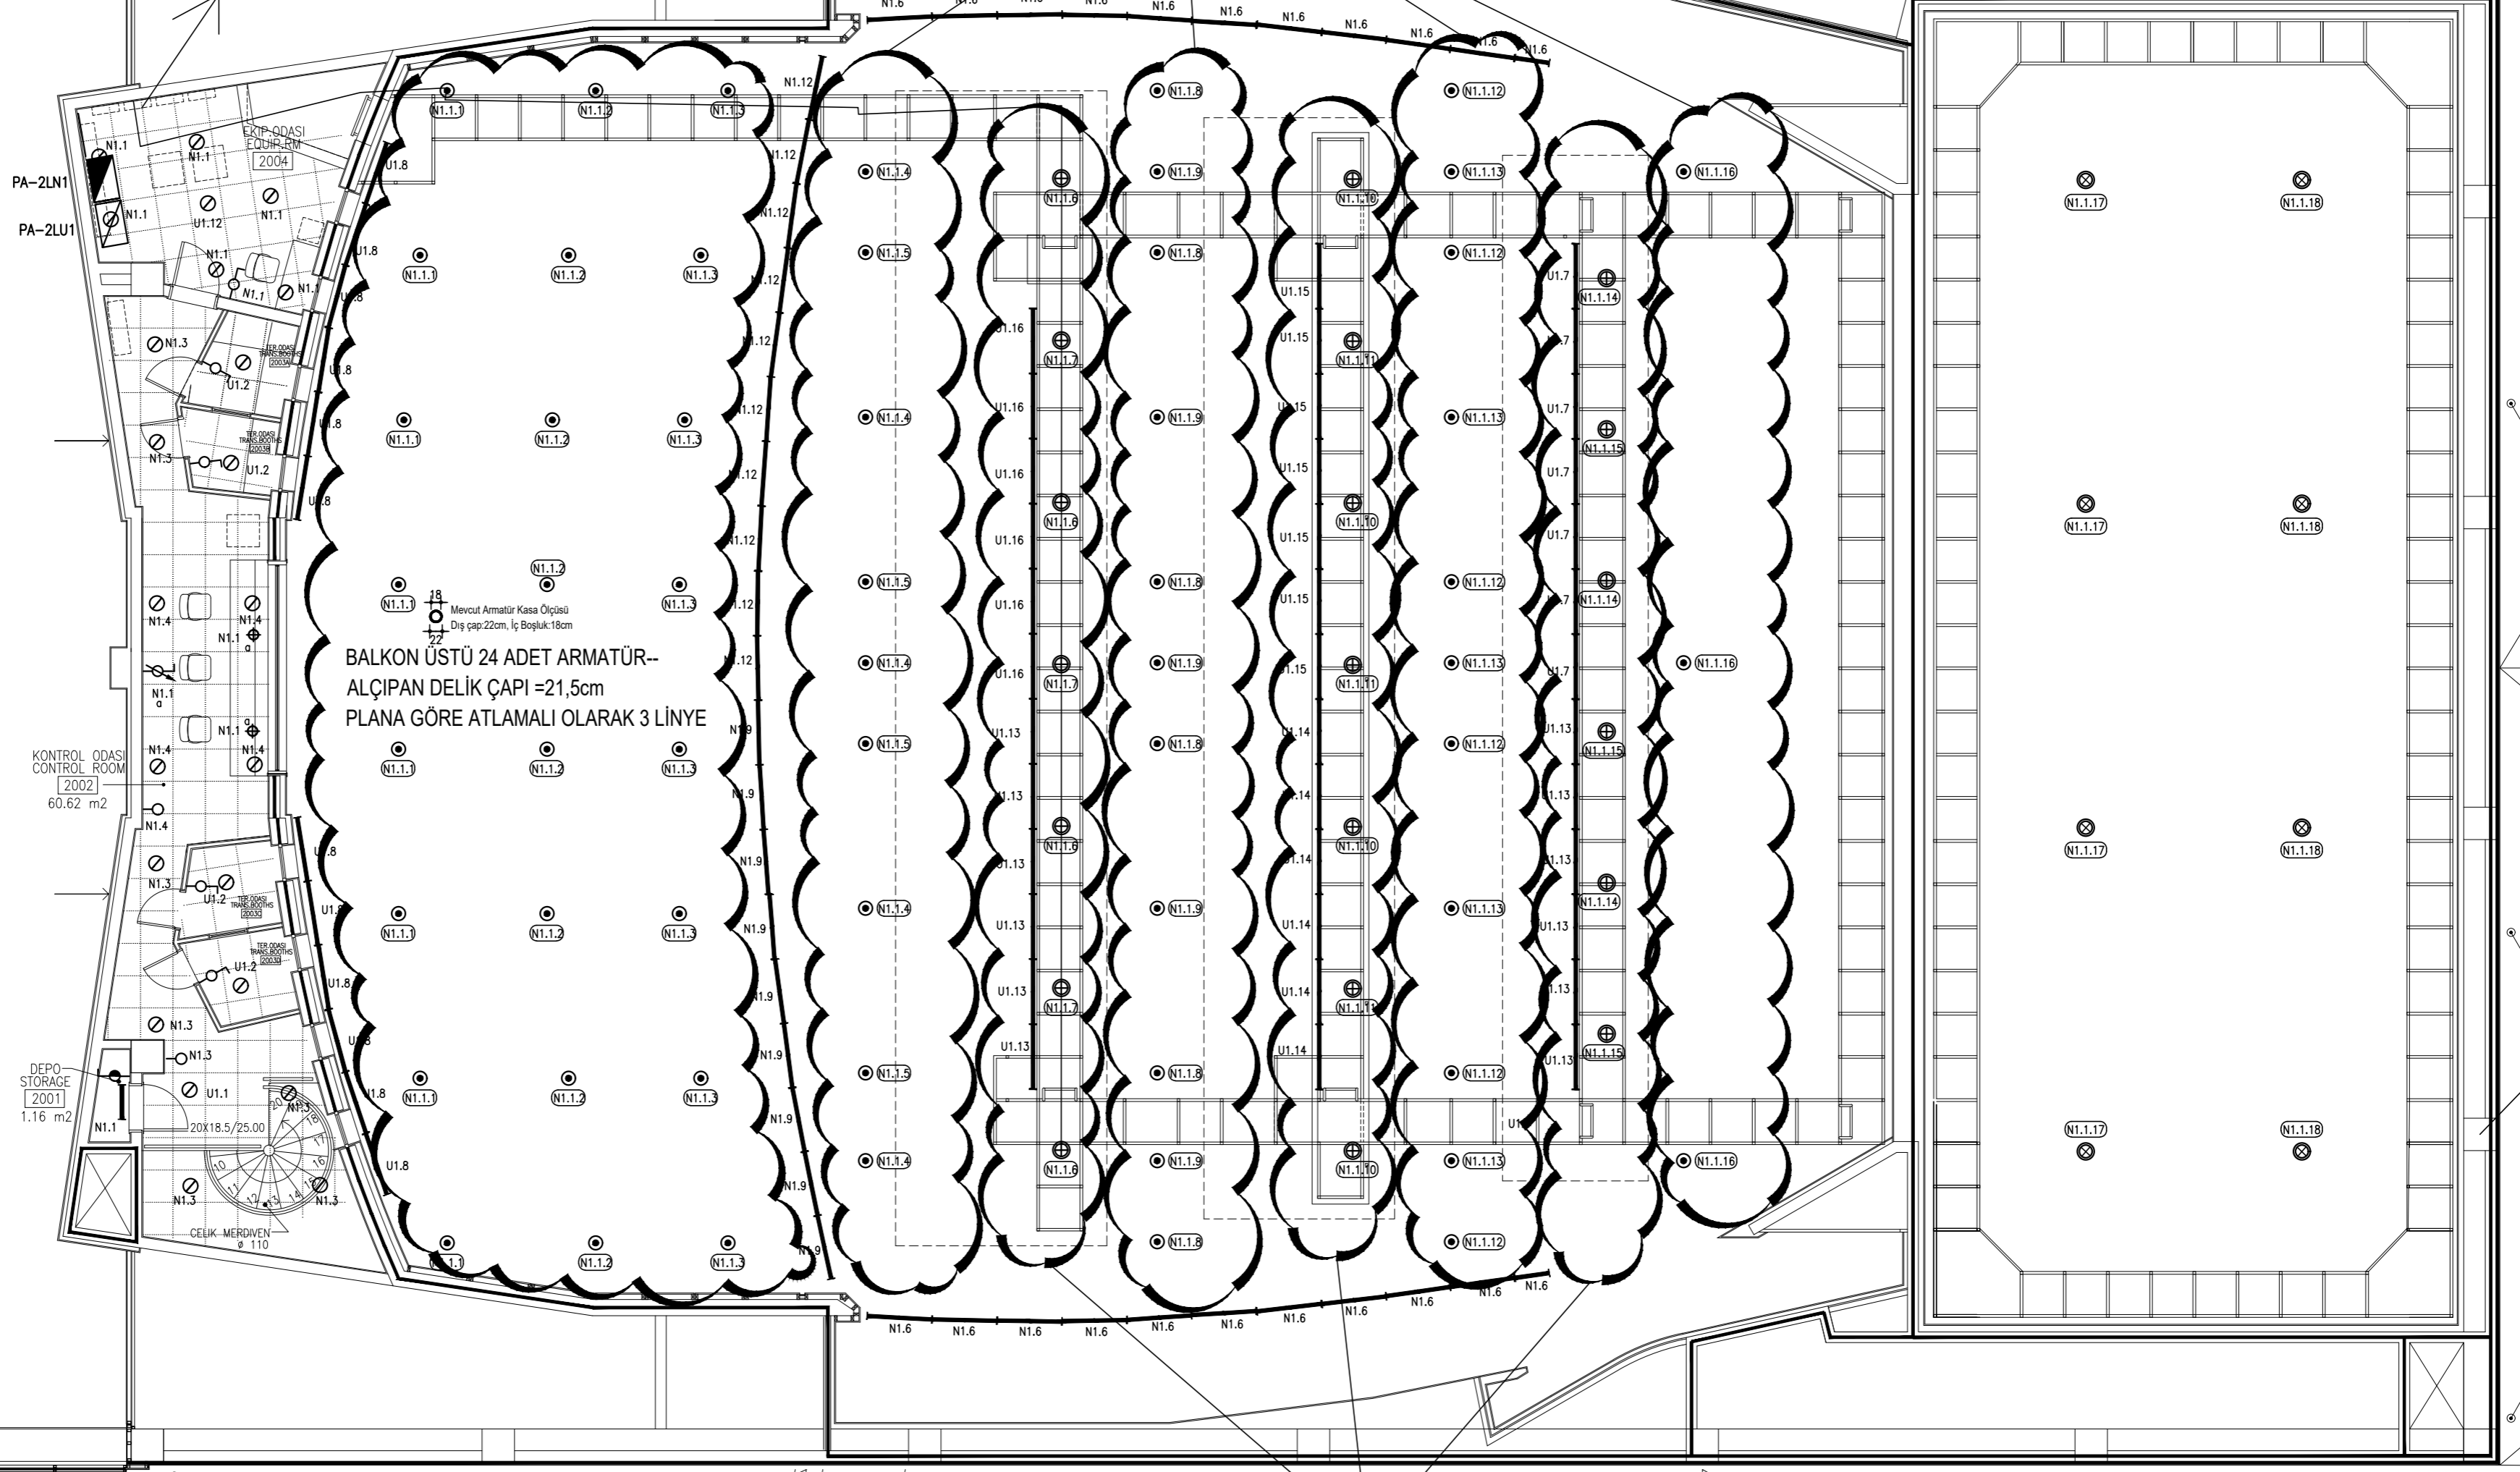

BALKON ÜSTÜ 24 ADET ARMATÜR--  
ALÇIPAN DELİK ÇAP=21,5cm  
PLANA GÖRE ATLAMALI OLARAK 3 LİNYE

SALON İÇİ YÜKSEK TAVAN  
KEDI YOLU ALTI 20 ADET ARMATÜR--  
ALÇIPAN DELİK ÇAP=23,5-24cm  
PLANA GÖRE ATLAMALI 6 LİNYE

18  
Mevcut Armatür Kasa Ölçüsü  
Dış çap:23cm, İç Boşluk:18cm