

0	1	2	3	4	5	6	7	8	9
---	---	---	---	---	---	---	---	---	---

UC-GPN4
PANOSU

SABANCI UNIVERSITESI

PROJE BILGILERI

CIZEN : ---
KONTROL : ---
ONAY :

TEKNİK ÖZELLİKLER

İŞLETME GERİLİMİ : 400V
KUMANDA GERİLİMİ : 220V AC
PANEL TİPİ : DİKİLİ TİP PANO
RENK : RAL 7032
KORUMA DERECEİ : IP40

Δ				Tarih	07-02-2025
Δ				Çizen	---
Δ				Kontr.	---
Sıra	Değişiklik	Tarih	İsim	Onay	


Sabancı
Üniversitesi

PRİZ PANOSU
TEK HAT SEMASI

UC-GPN4

Bu Sayfa	1
Toplam Sayfa	5

0	1	2	3	4	5	6	7	8	9
---	---	---	---	---	---	---	---	---	---

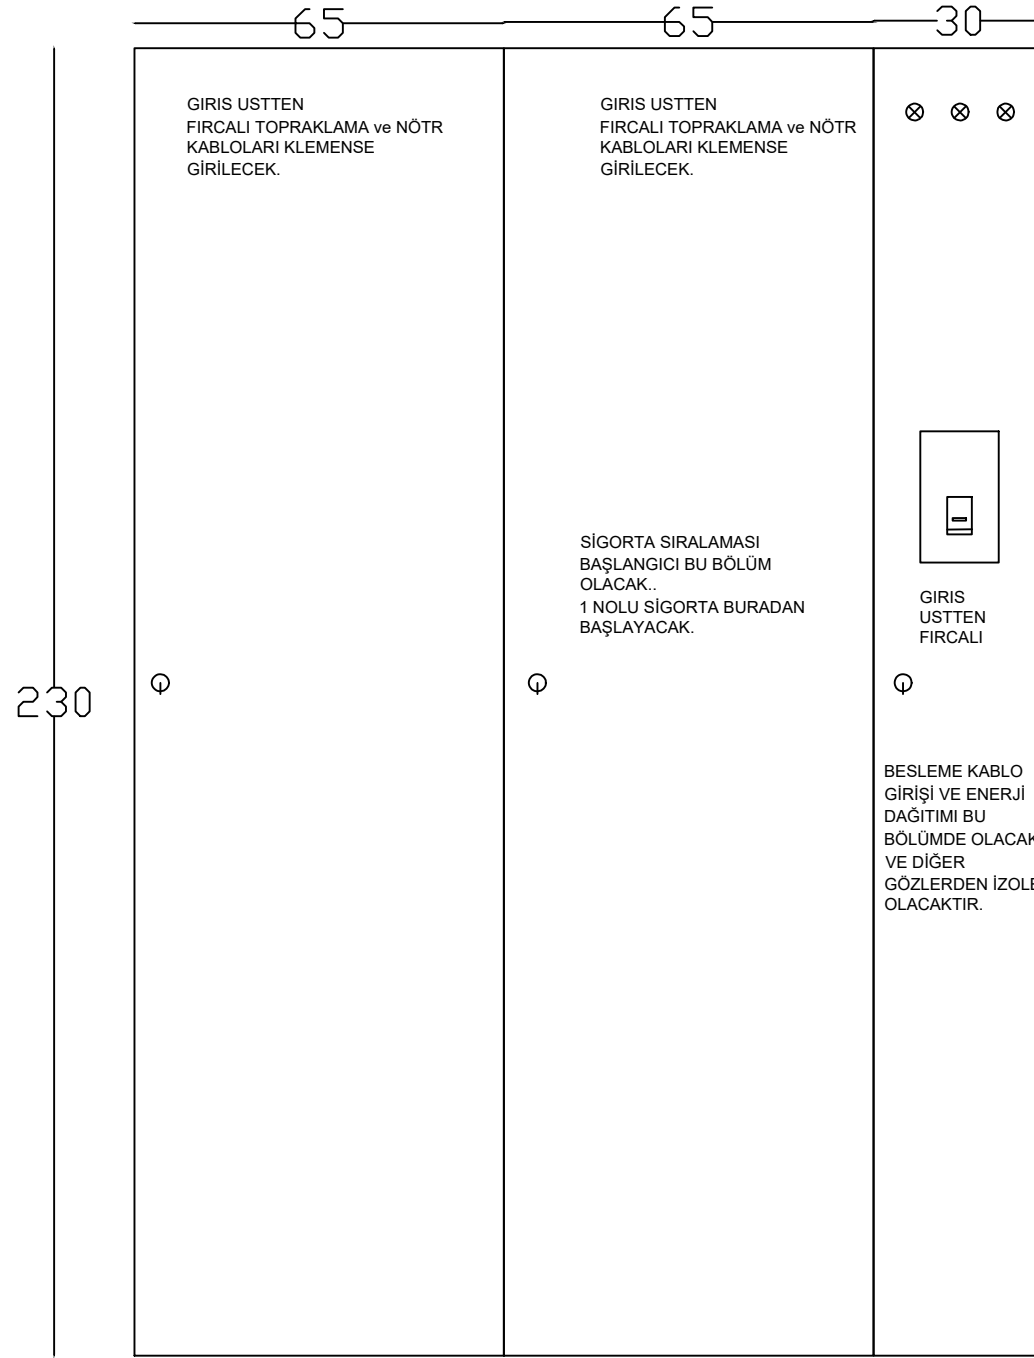



△				Tarih	07-02-2025
△				Çizen	---
△				Kontr.	---
Sıra	Değişiklik	Tarih	İsim	Onay	

**Sabancı
Üniversitesi**

PRİZ PANOSU
GORUNUS

UC-GPN4

Bu Sayfa	2
Toplam Sayfa	15

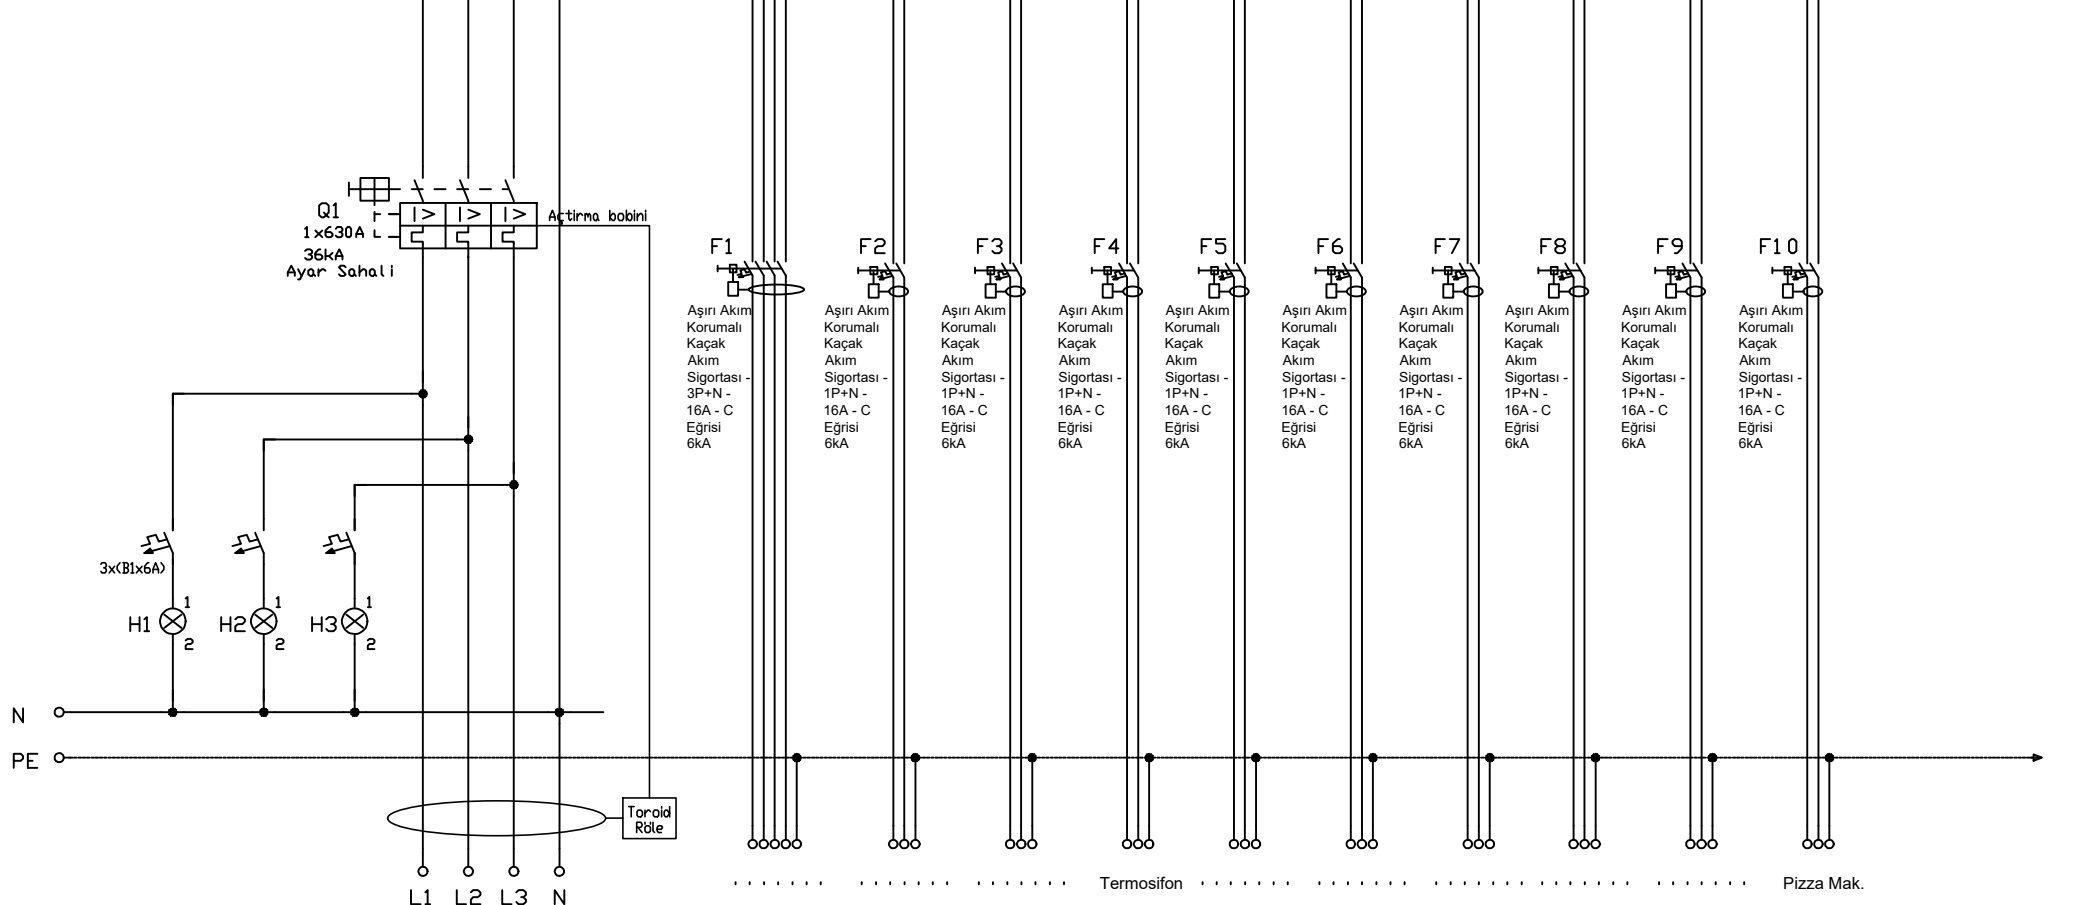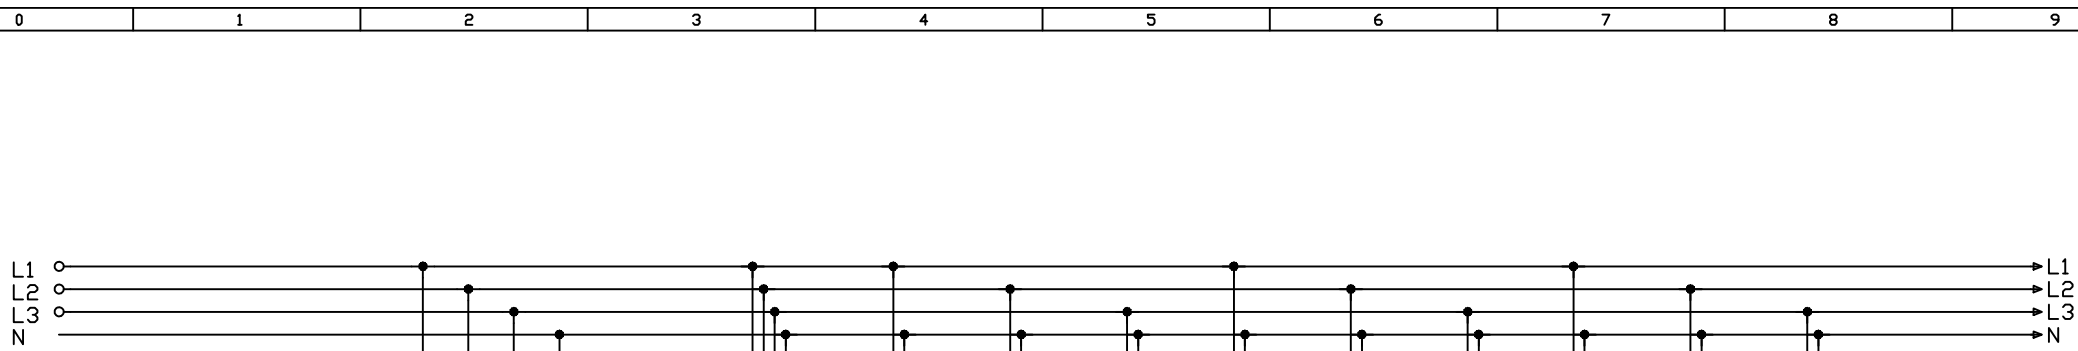

UC-GPN4
3 (3 (1x240 NYY)
----- kW

**Her faza 3 adet 1x240 NYY Kablo bağlanacaktır. Pano besleme kablosu şalter bağlantısı için 3 lü bayrak bara yapılacaktır.
**Toroid akım trafosu içerisinden toplam 12 adet 1x240mm2 kablo geçecek şekilde seçilmelidir.



Δ				Tarih	07-02-2025
Δ				Çizen	---
Δ				Kontr.	---
Sıra	Değişiklik	Tarih	İsim	Onay	

Sabancı Üniversitesi


PRİZ PANOSU
TEK HAT SEMASI

UC-GPN4

Bu Sayfa	1
Toplam Sayfa	11

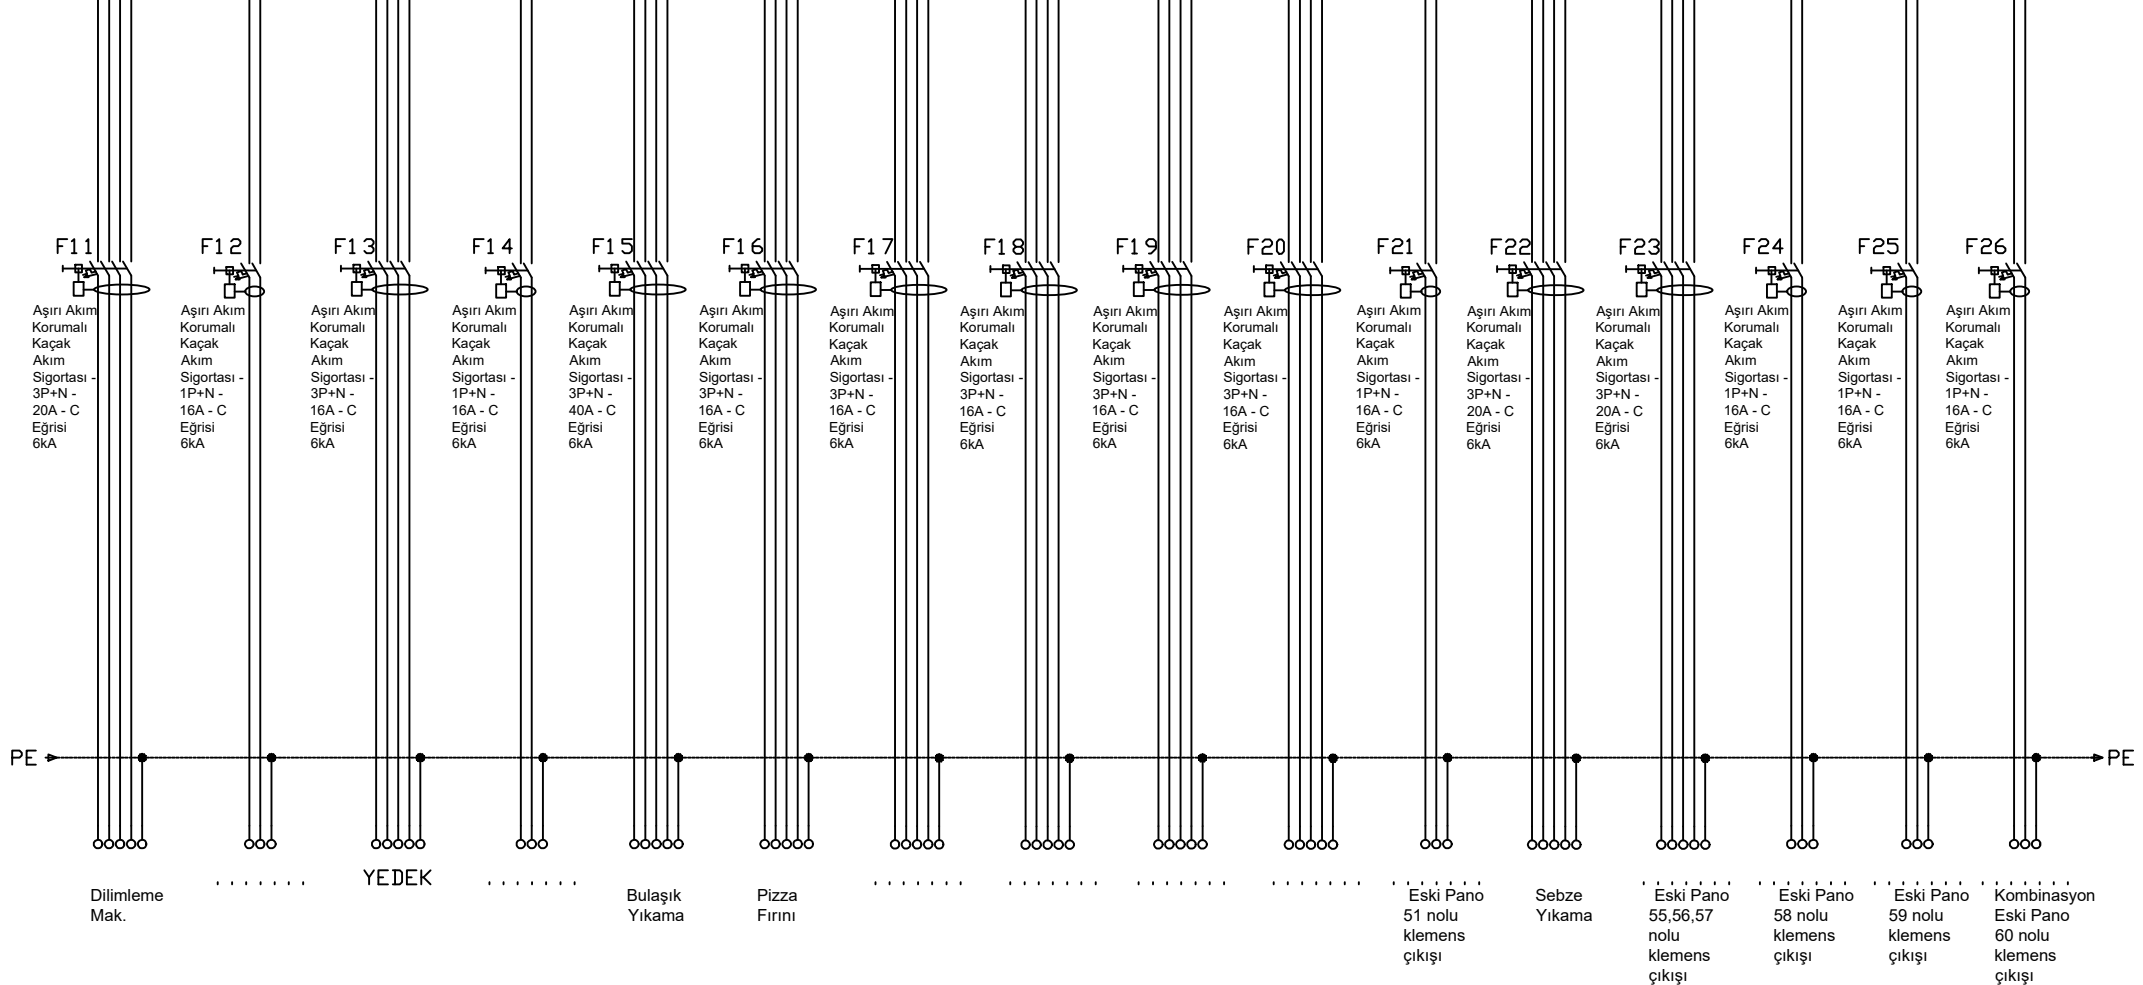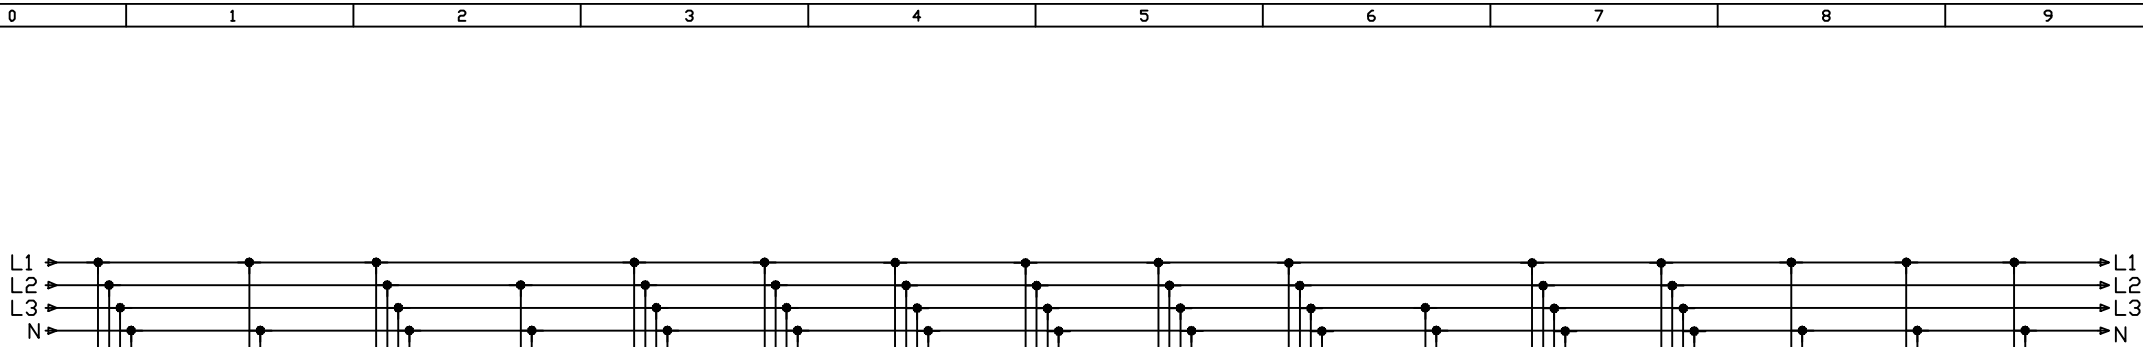

Δ				Tarih	07-02-2025	Sabancı Üniversitesi PRİZ PANOSU TEK HAT SEMASI UC-GPN4		
Δ				Ci zen	---		Bu Sayfa	2
Δ				Kontr.	---		Toplam Sayfa	11
Sıra	Deği şik l	Tarih	İ sm	Onay				

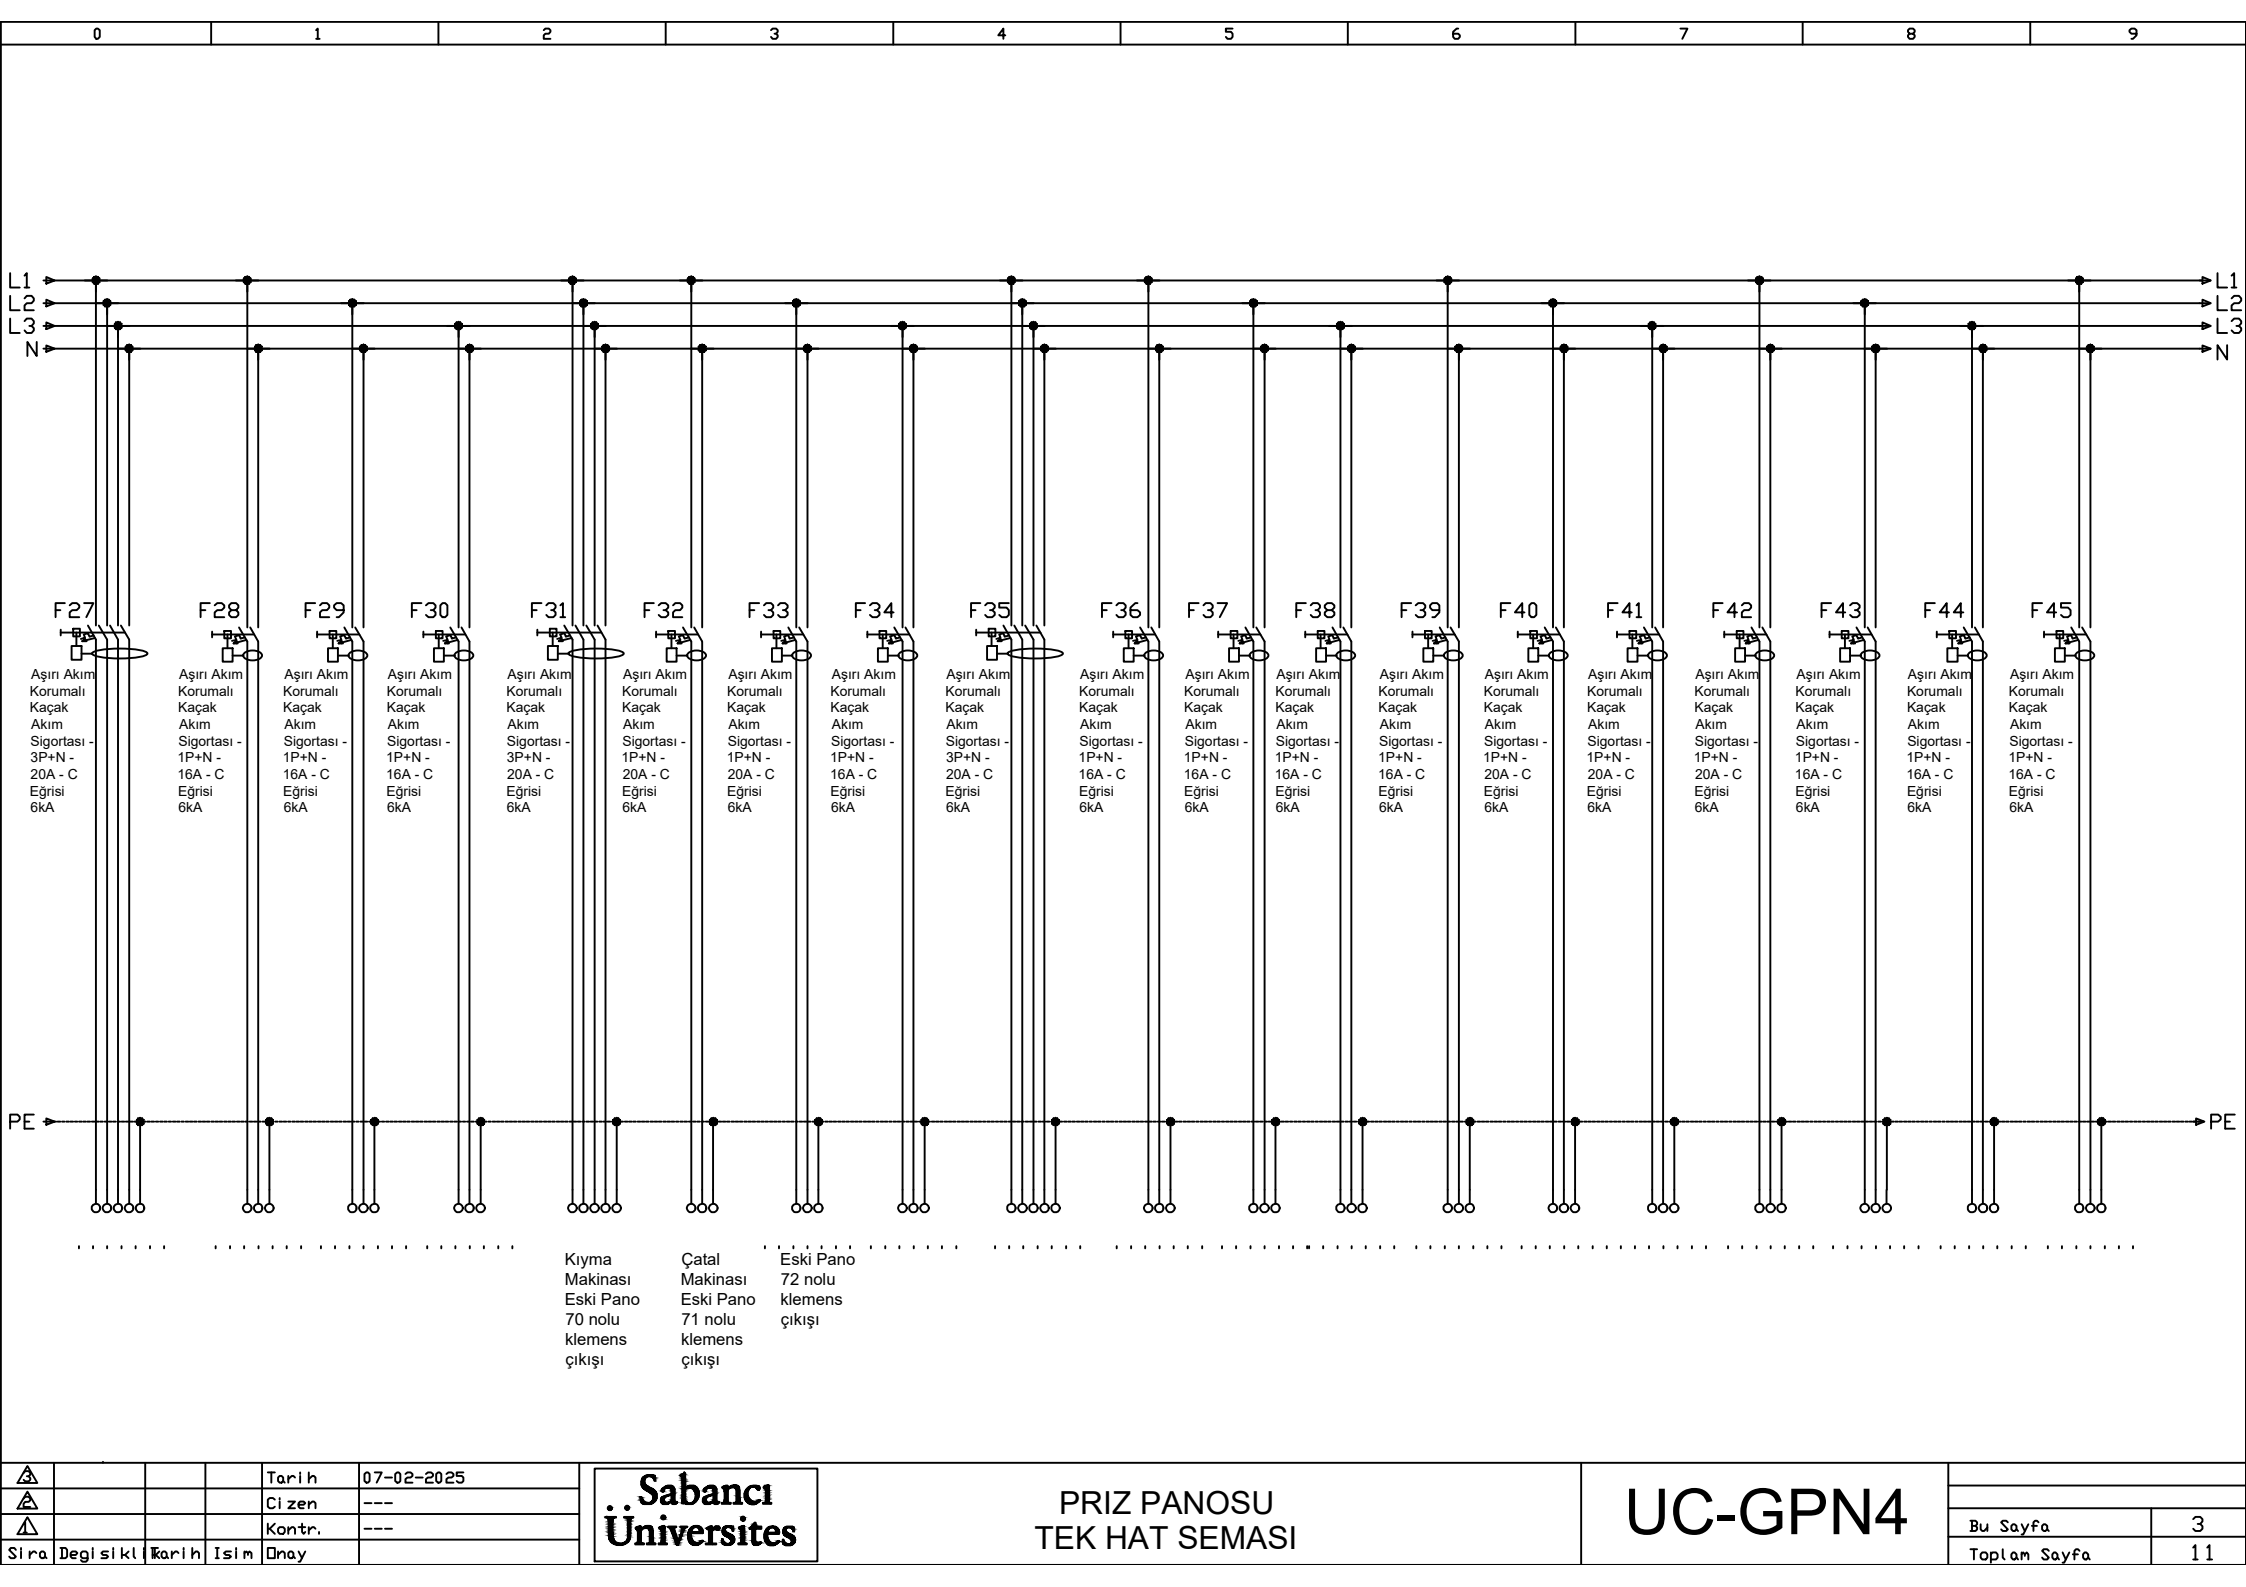


Δ				Tarih	07-02-2025
Δ				Ci zen	---
Δ				Kontr.	---
Sıra	Deği şikli	Tarih	İsm	Onay	

Sabancı
Universites

PRIZ PANOSU
TEK HAT SEMASI

UC-GPN4

Bu Sayfa	3
Toplam Sayfa	11

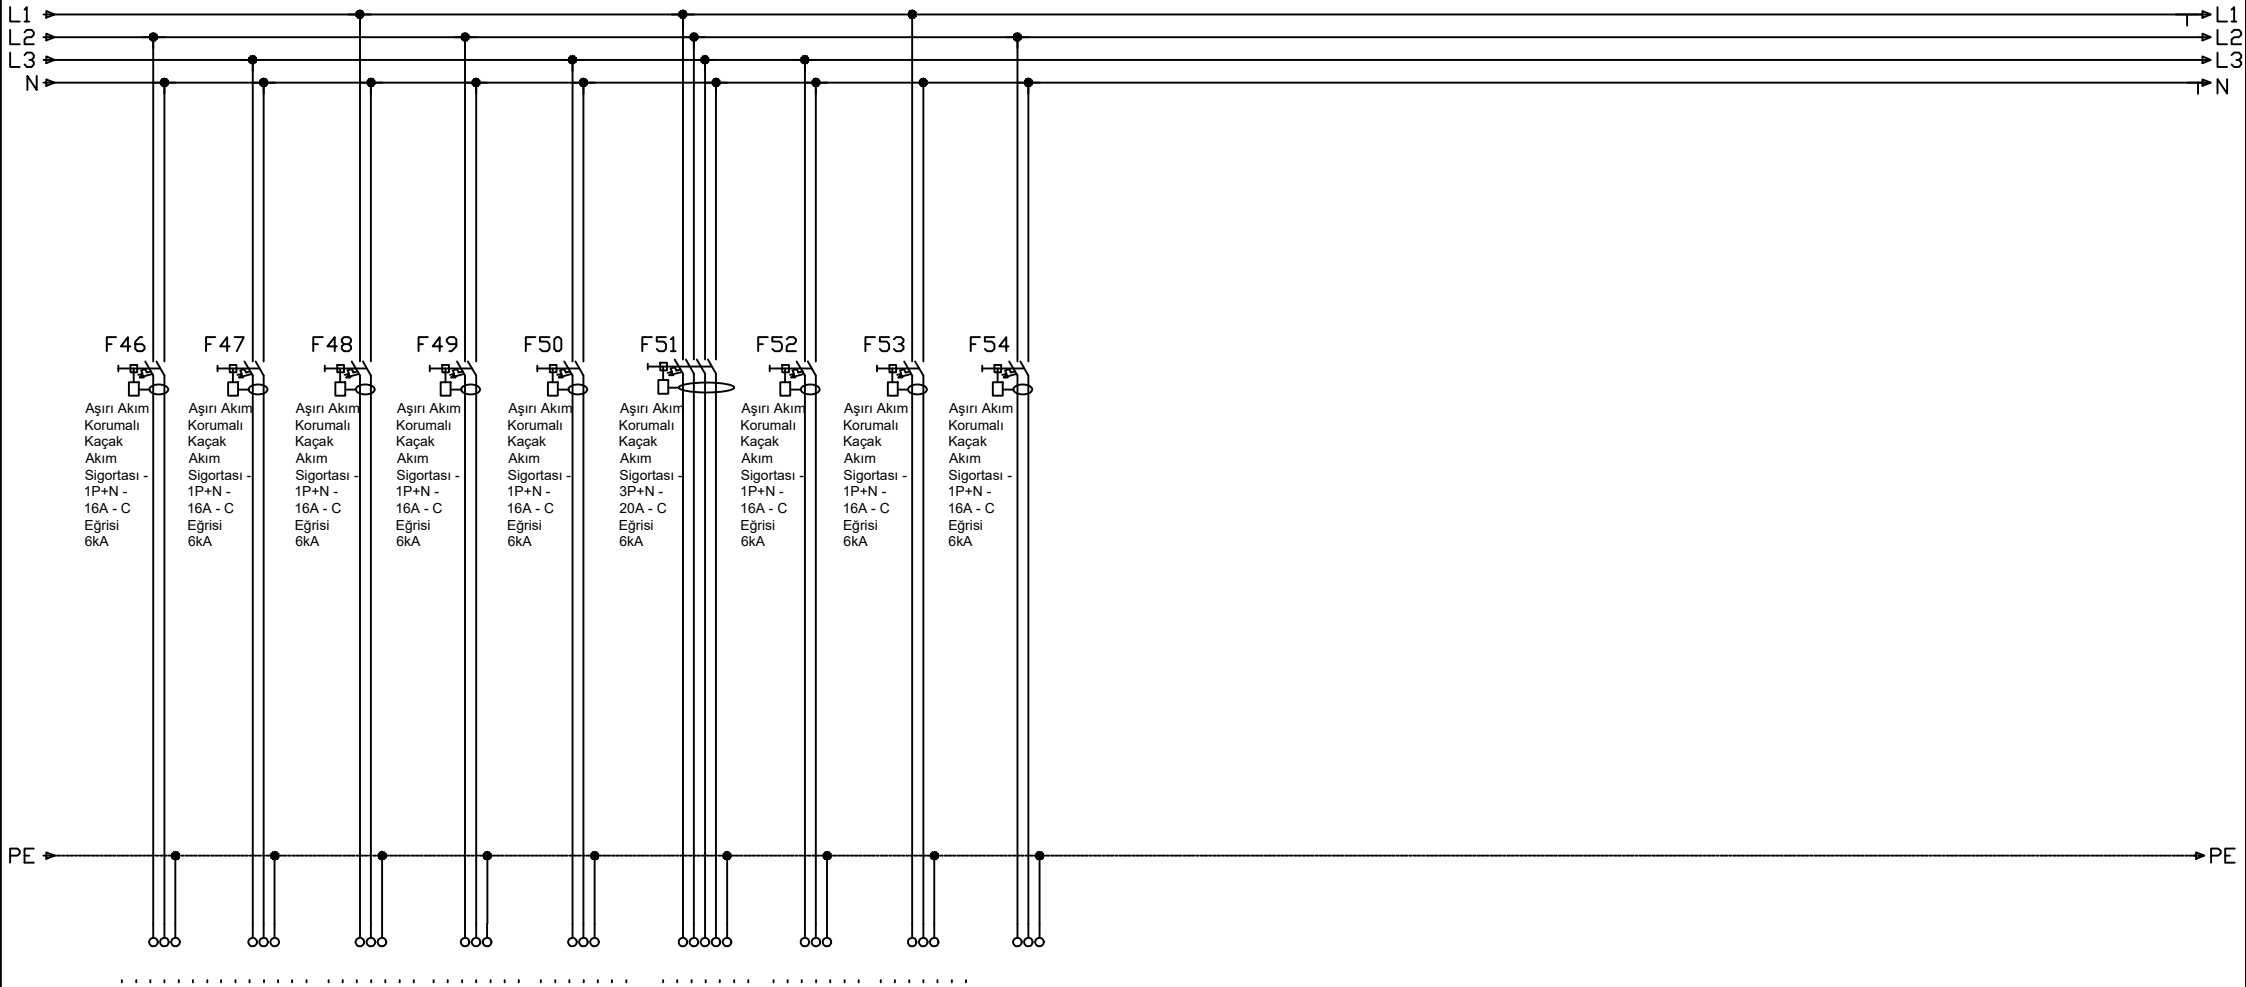


Δ				Tarih	07-02-2025
Δ				Çizen	---
Δ				Kontr.	---
Sıra	Değişiklik	Tarih	İsim	Onay	

Sabancı
Üniversitesi

PRIZ PANOSU
TEK HAT SEMASI

UC-GPN4

Bu Sayfa	4
Toplam Sayfa	11

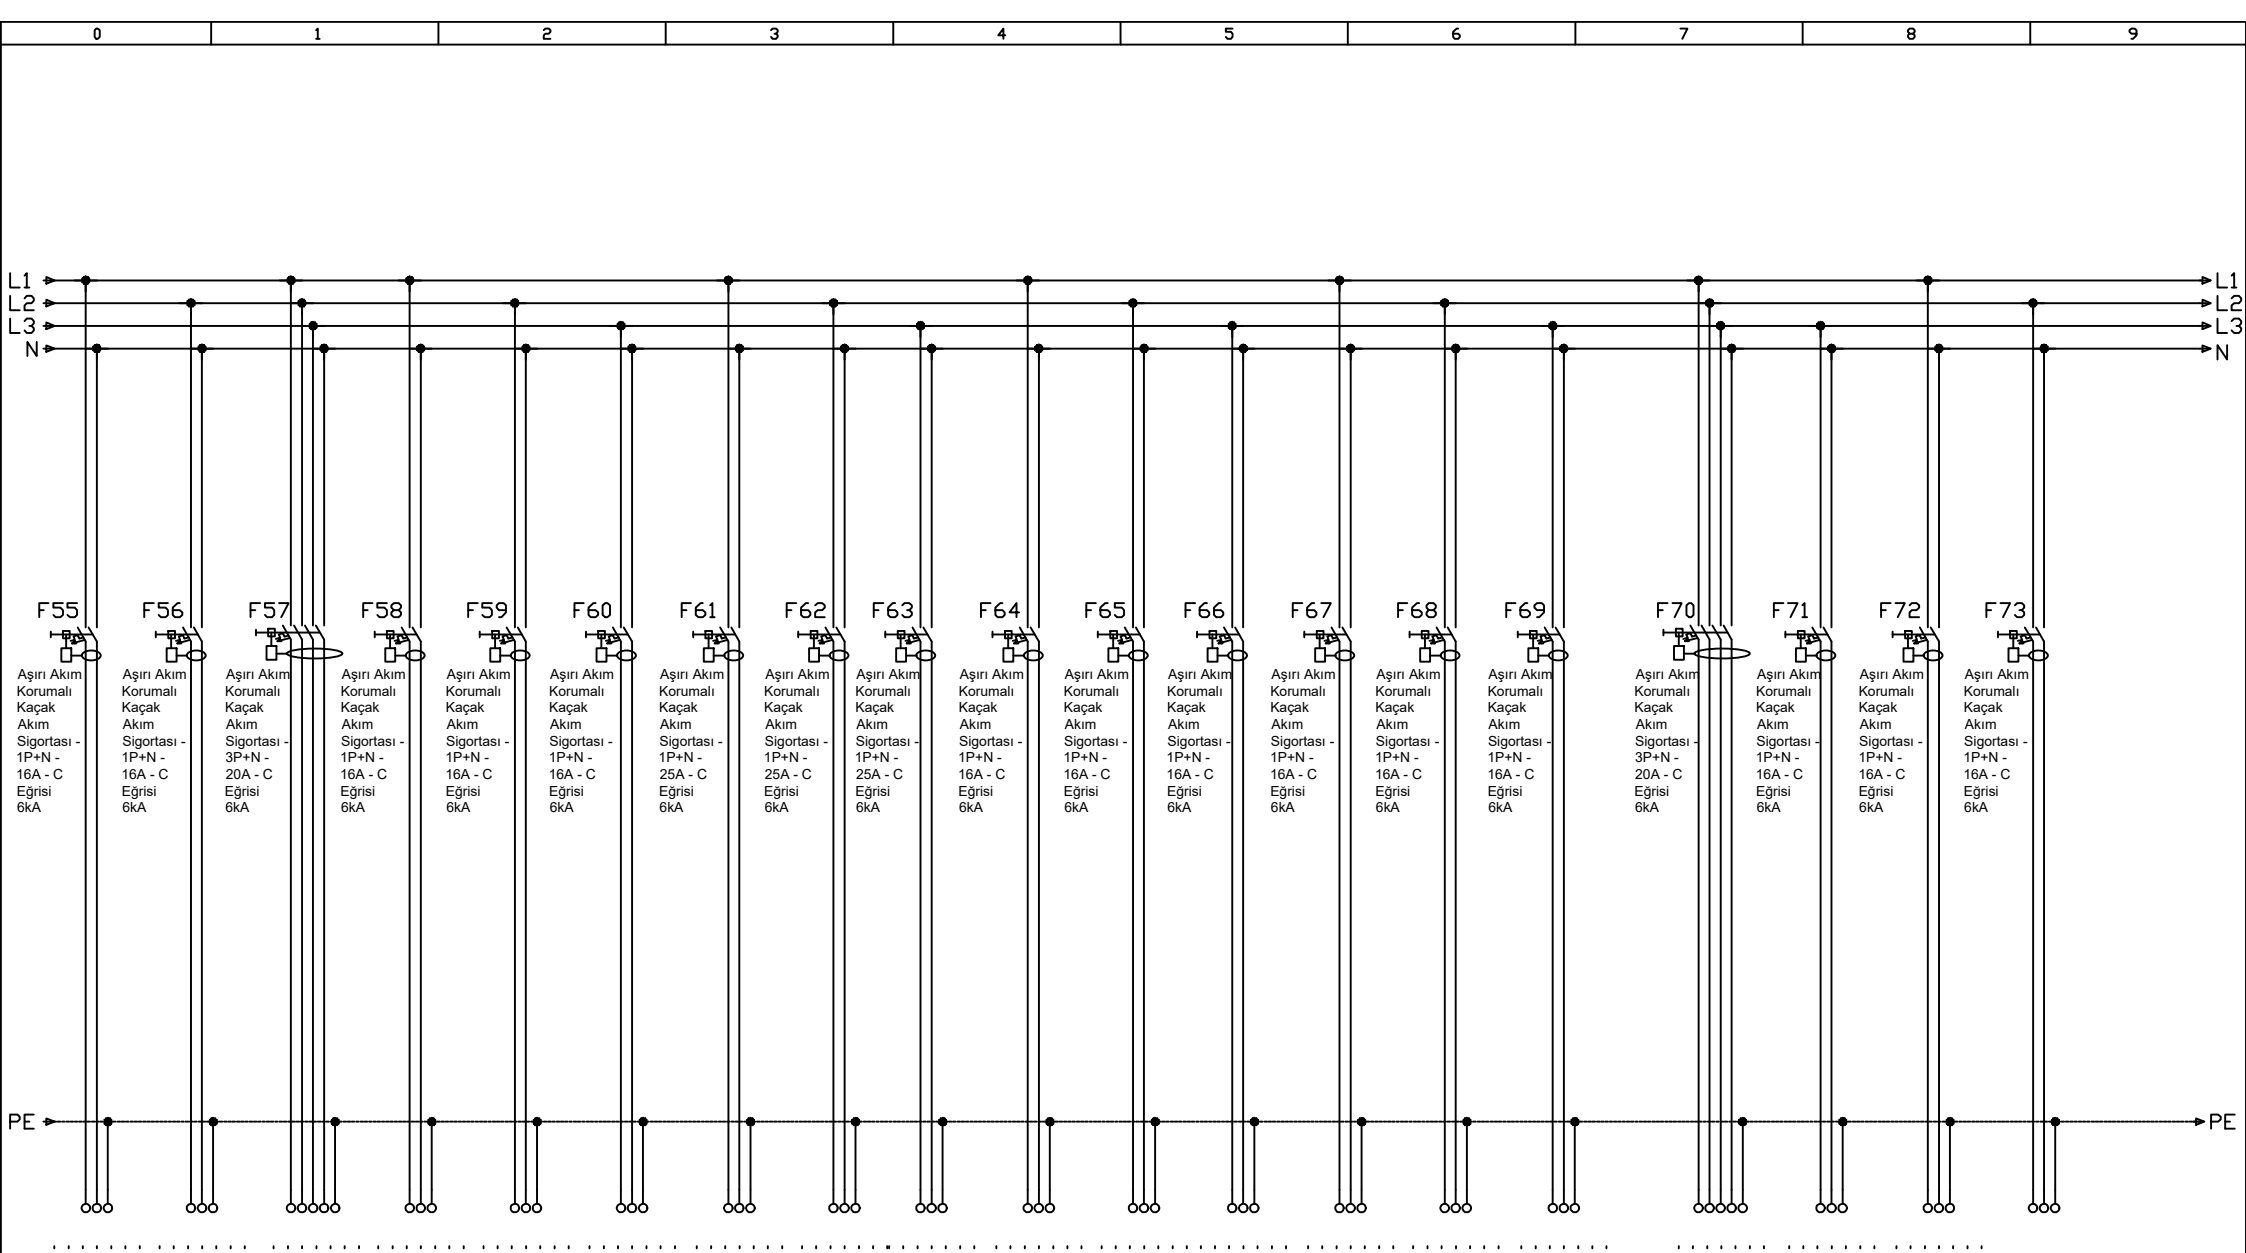


Δ				Tarih	07-02-2025
Δ				Çizen	---
Δ				Kontr.	---
Sıra	Değişiklik	Tarih	İsim	Onay	

Sabancı Üniversitesi

PRİZ PANOSU
TEK HAT SEMASI

UC-GPN4

Bu Sayfa	5
Toplam Sayfa	11

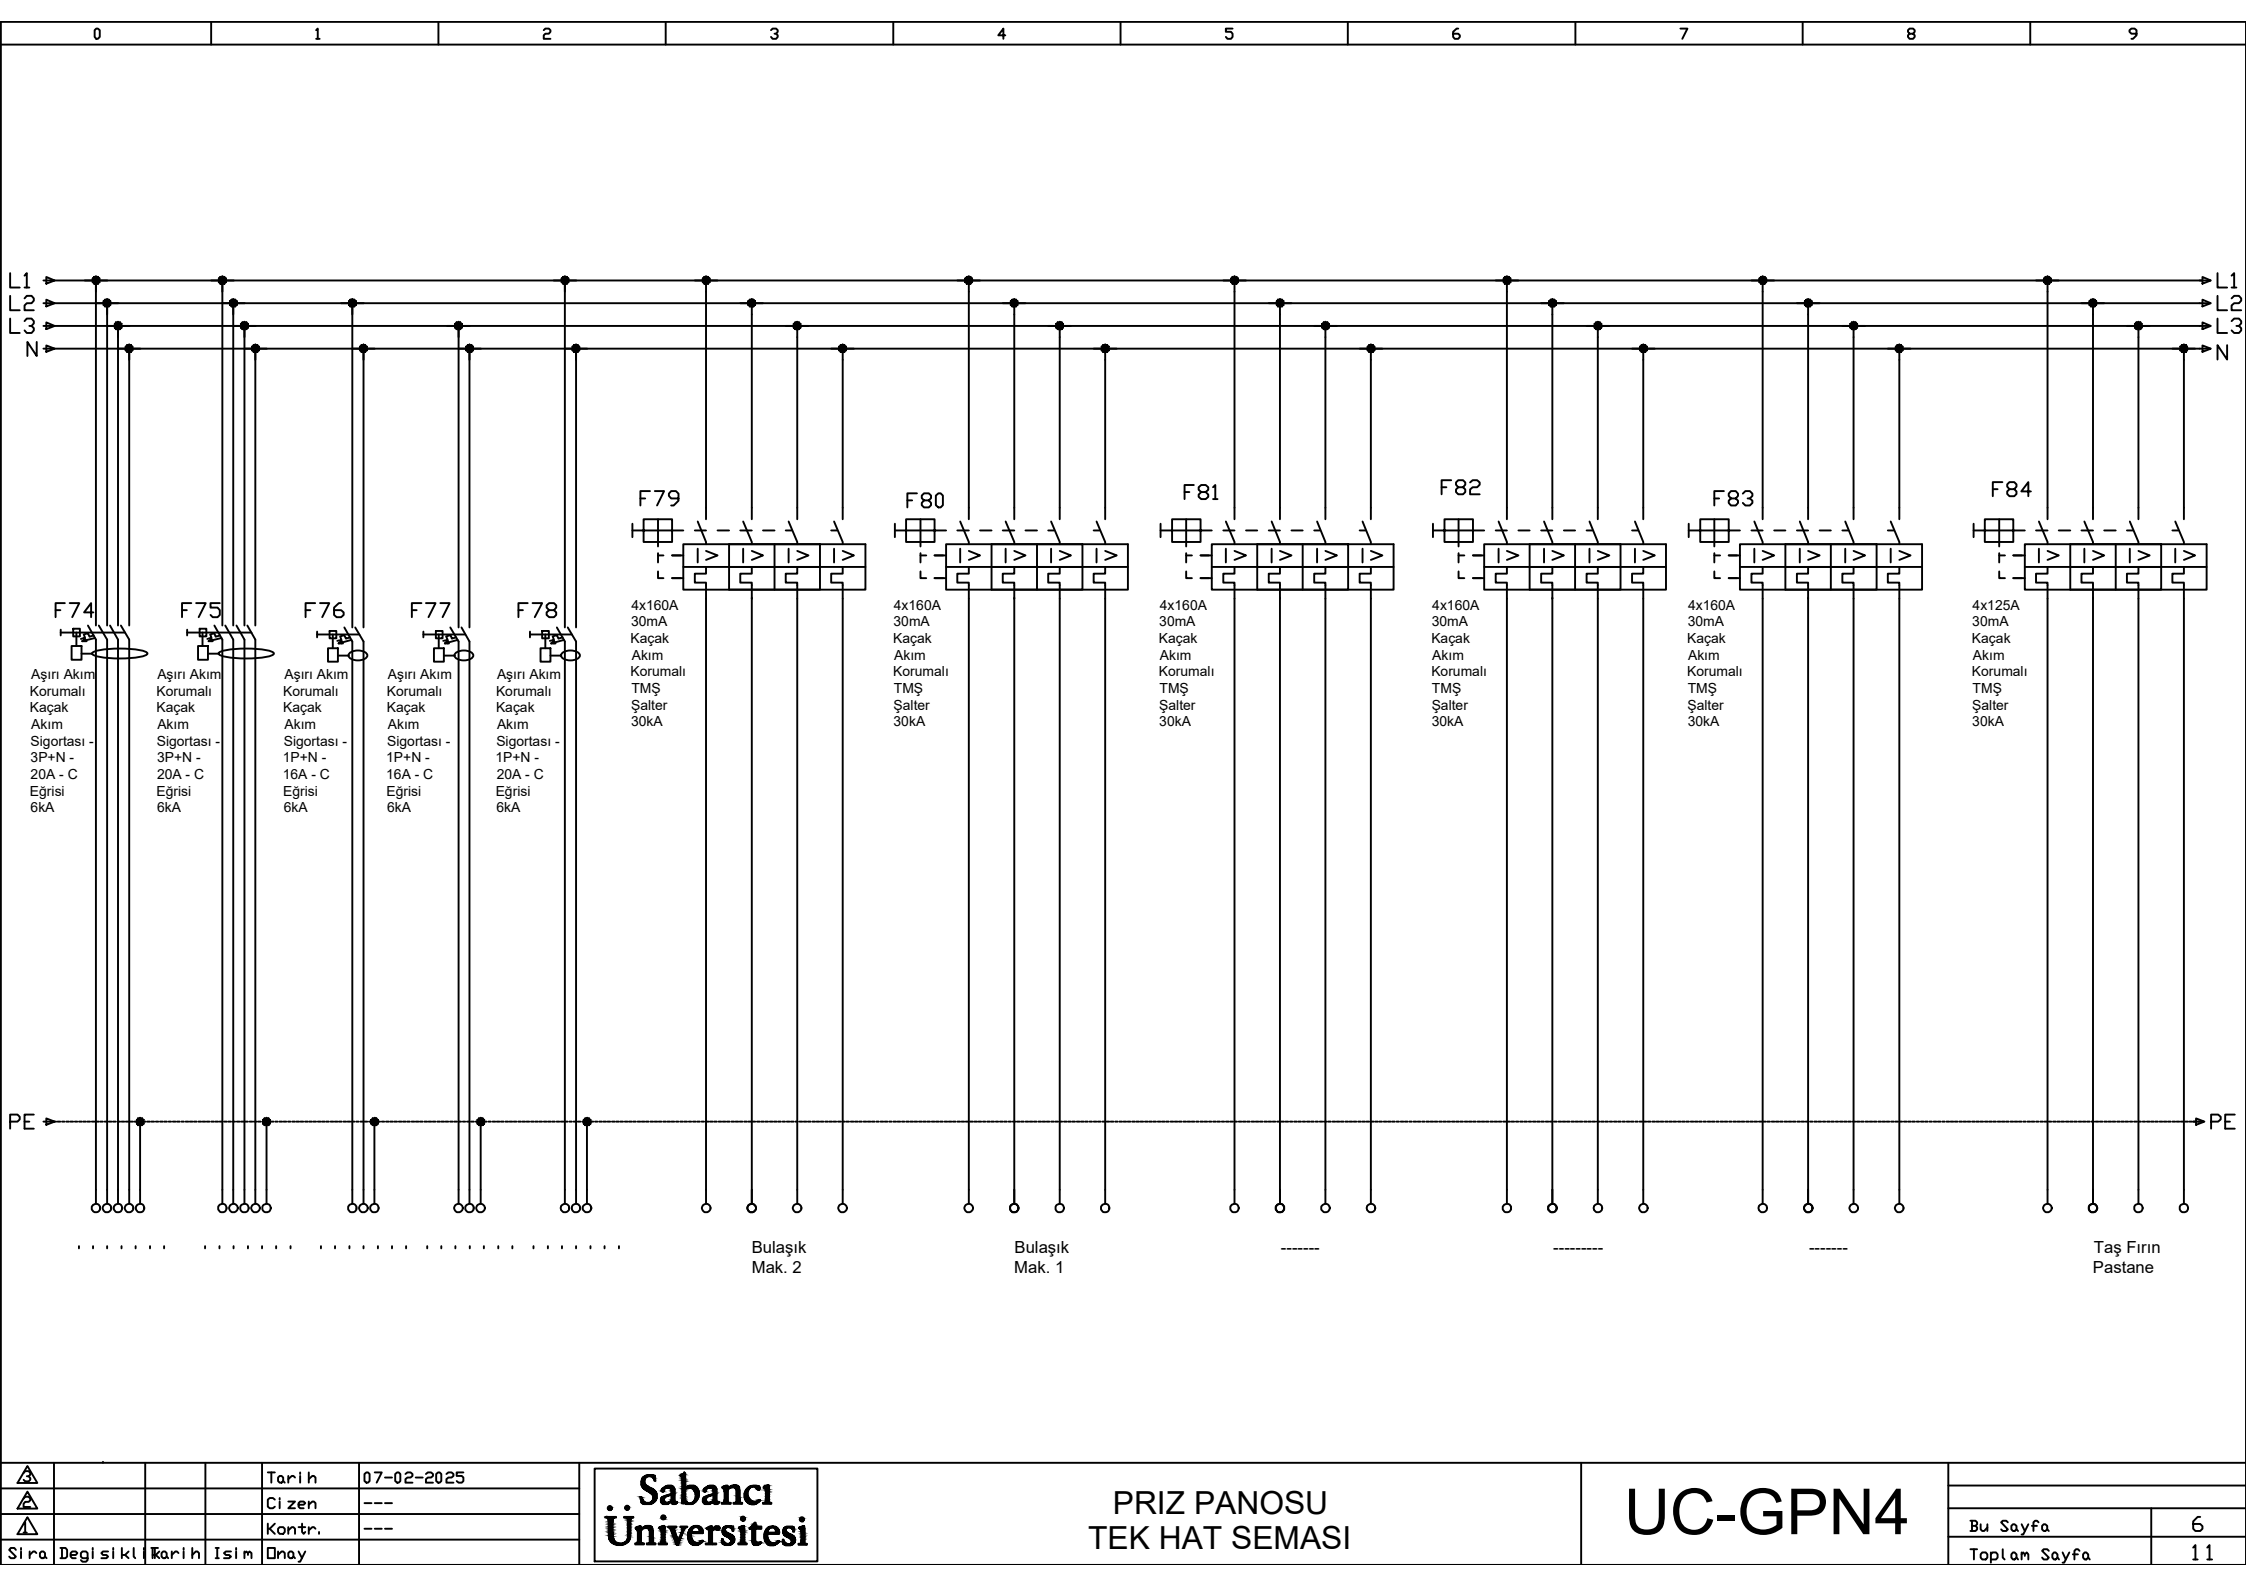


Δ				Tarih	07-02-2025
Δ				Çizen	---
Δ				Kontr.	---
Sıra	Değişiklik	Tarih	İsim	Onay	

Sabancı
Üniversitesi

PRİZ PANOSU
TEK HAT SEMASI

UC-GPN4

Bu Sayfa	6
Toplam Sayfa	11

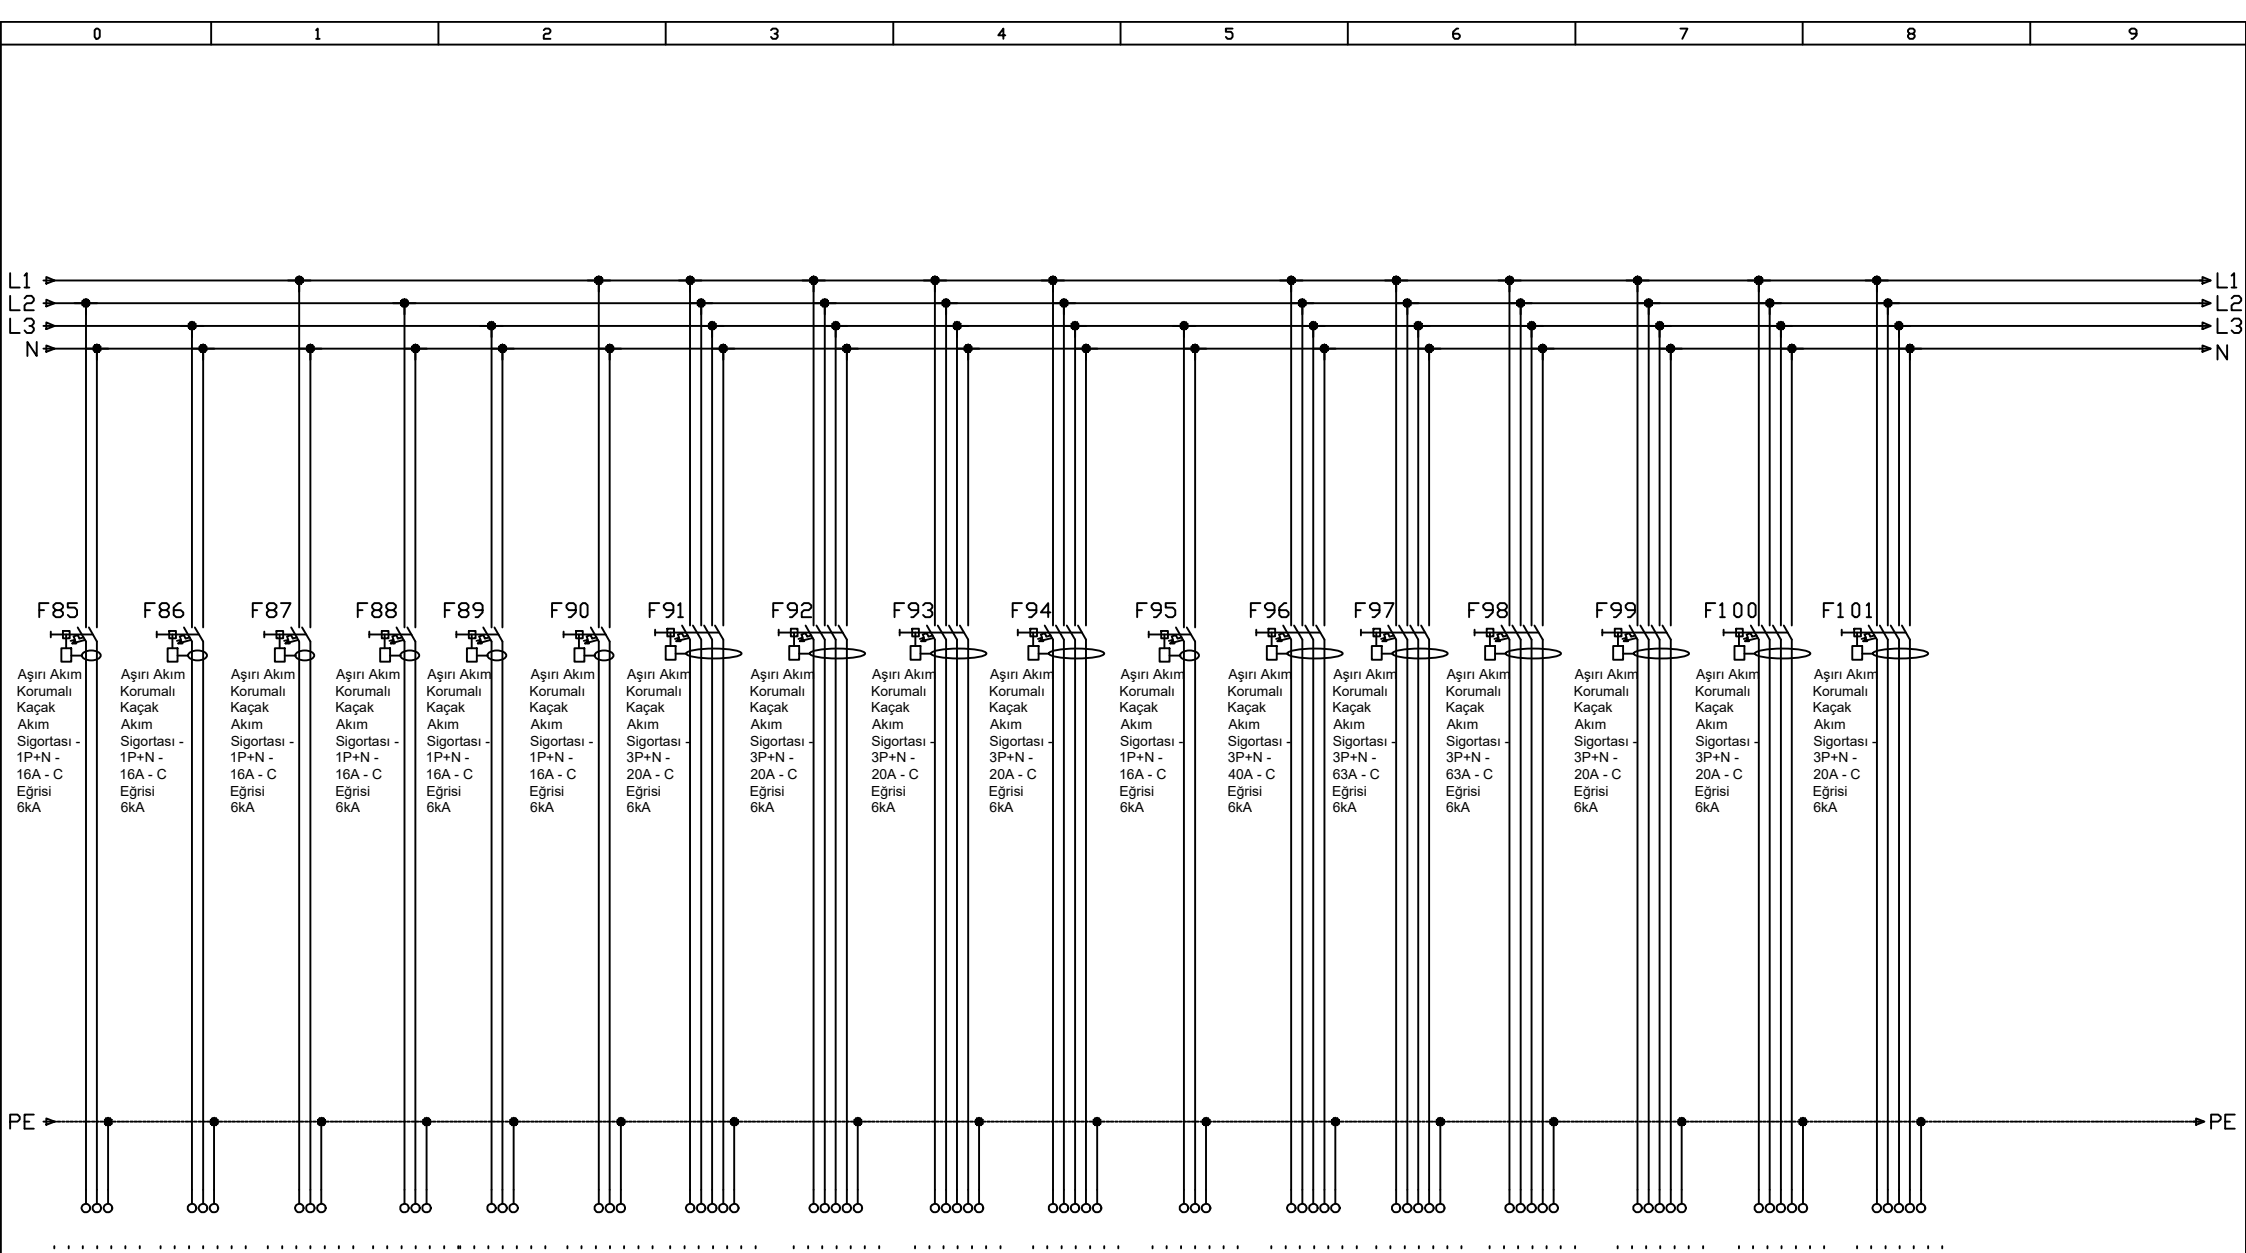


Δ				Tarih	07-02-2025
Δ				Çizen	---
Δ				Kontr.	---
Sıra	Değişiklik	Tarih	İsim	Onay	

Sabancı Üniversitesi

PRİZ PANOSU
TEK HAT SEMASI

UC-GPN4

Bu Sayfa	7
Toplam Sayfa	11

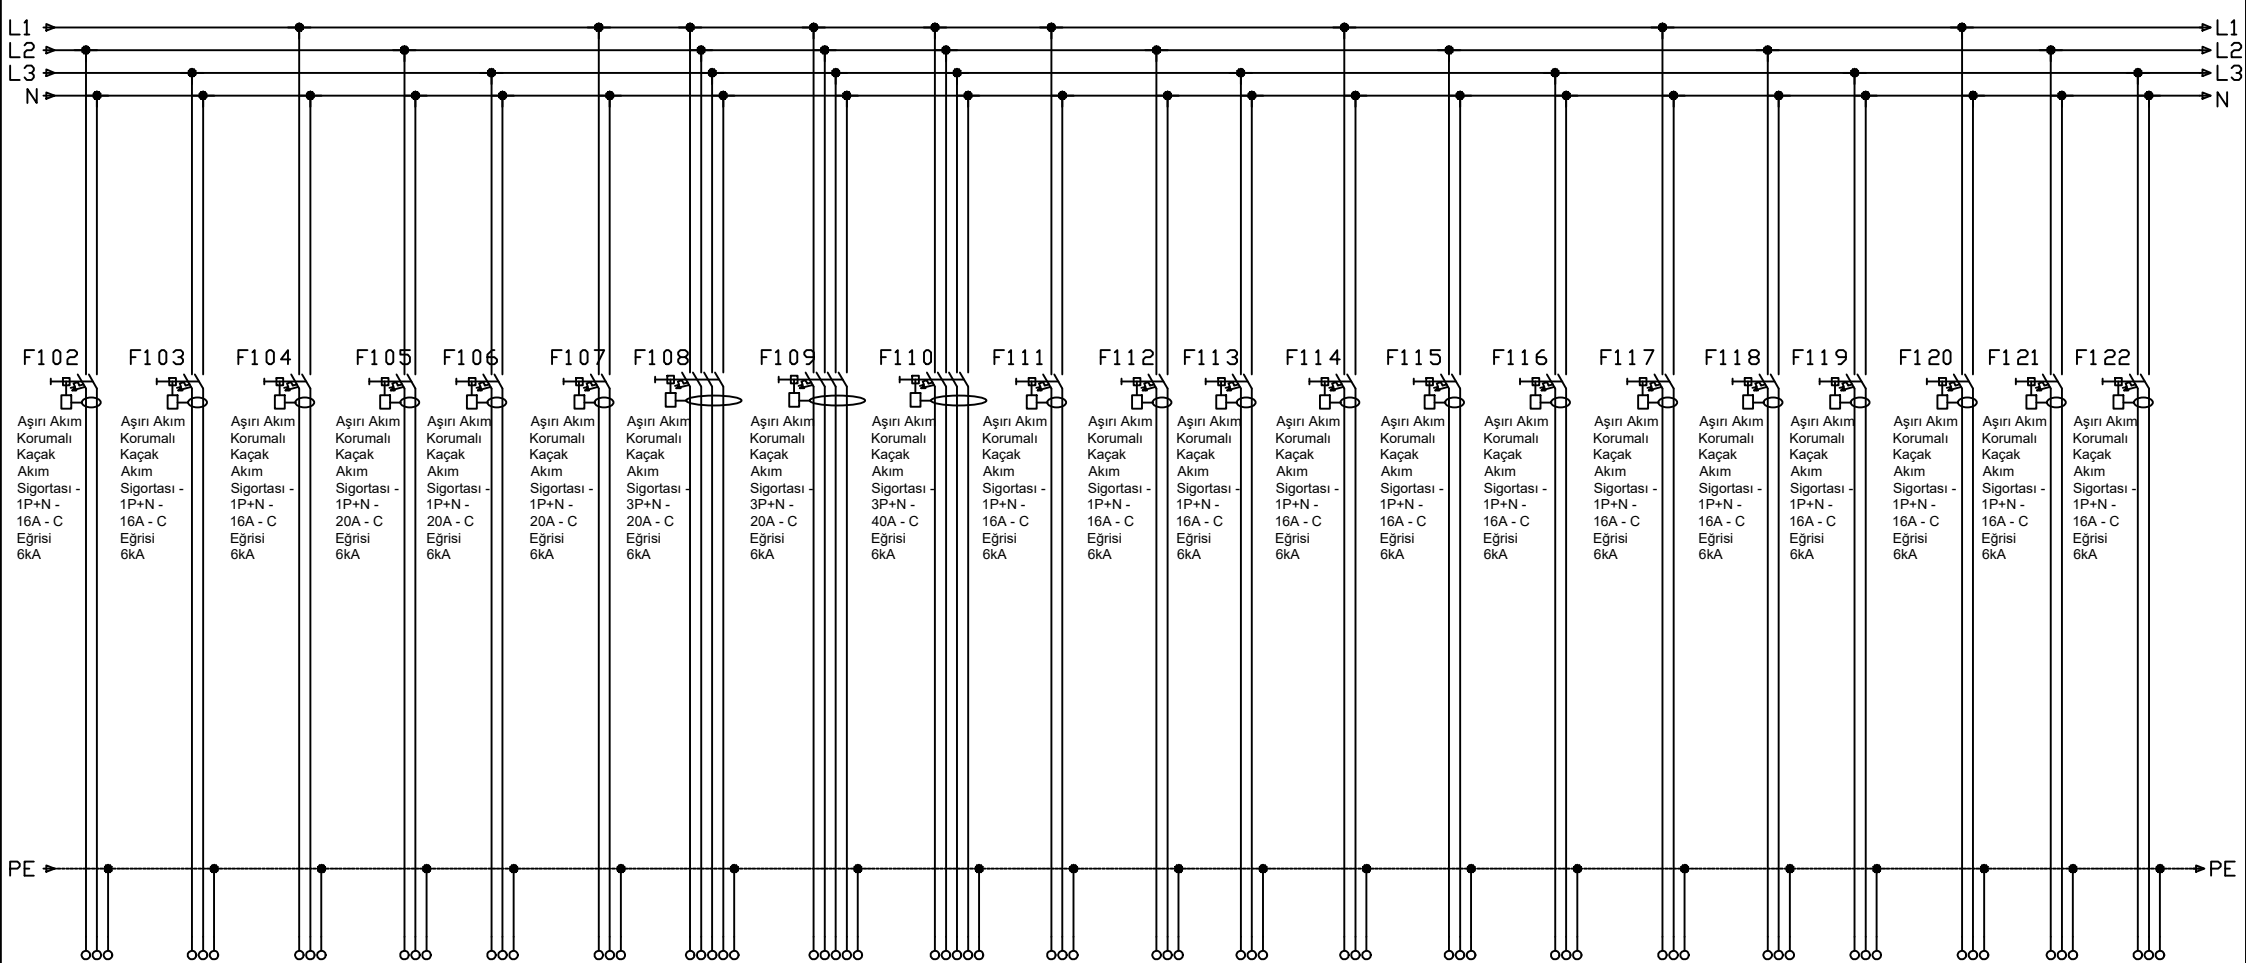

Eski Pano
79 nolu
klemens
çıkışı

Eski Pano
80 nolu
klemens
çıkışı

Eski Pano
94 nolu
klemens
çıkışı

				Tarih	07-02-2025
				Ci zen	---
				Kontr.	---
Sıra	Değisiklik	Tarih	İsim	Onay	


**Sabancı
Üniversitesi**

PRIZ PANOSU
TEK HAT SEMASI

UC-GPN4

Bu Sayfa	8
Toplam Sayfa	11

0	1	2	3	4	5	6	7	8	9
---	---	---	---	---	---	---	---	---	---

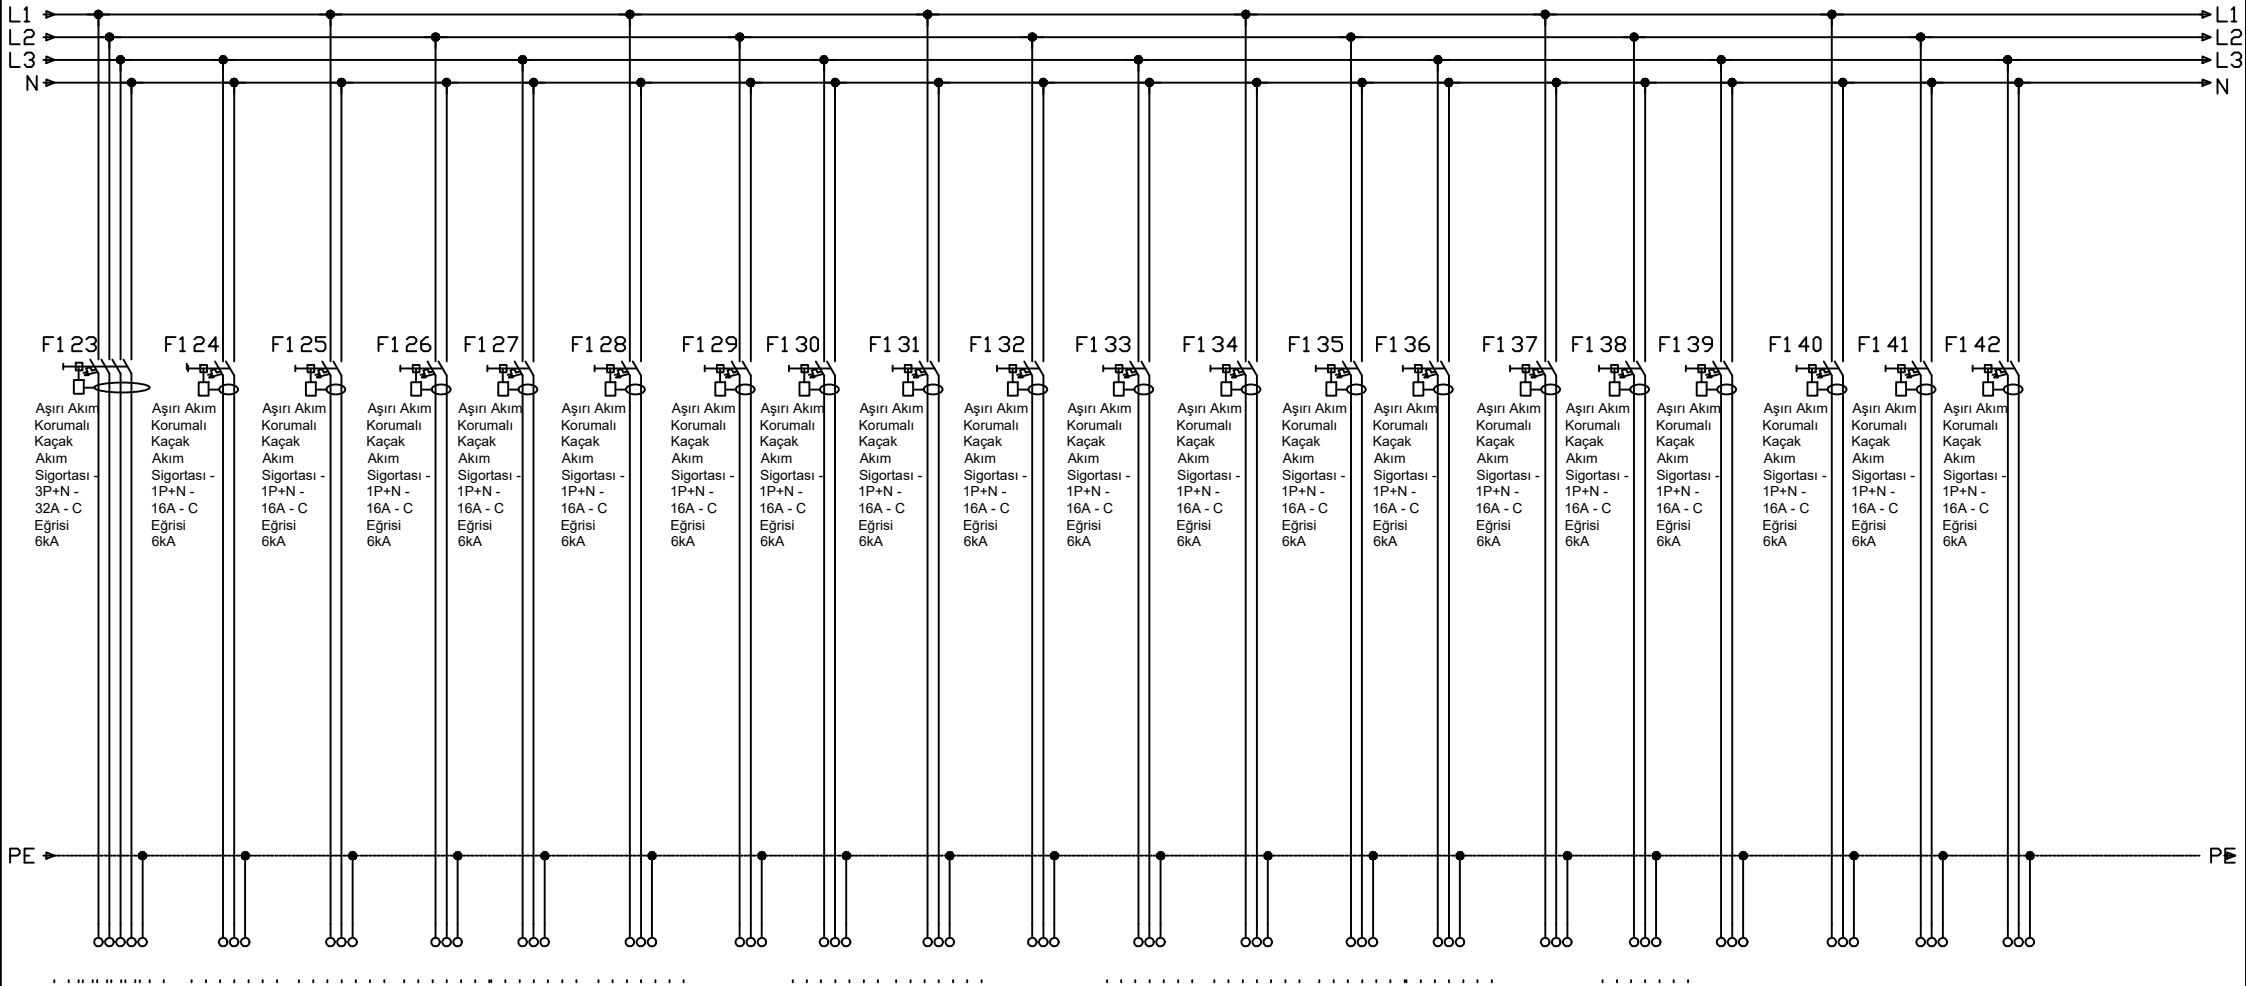

Δ				Tarih	07-02-2025
Δ				Çizen	---
Δ				Kontr.	---
Sıra	Değişiklik	Tarih	İsim	Onay	


Sabancı
Universitesi

PRİZ PANOSU
TEK HAT SEMASI

UC-GPN4

Bu Sayfa	9
Toplam Sayfa	11

0	1	2	3	4	5	6	7	8	9
---	---	---	---	---	---	---	---	---	---

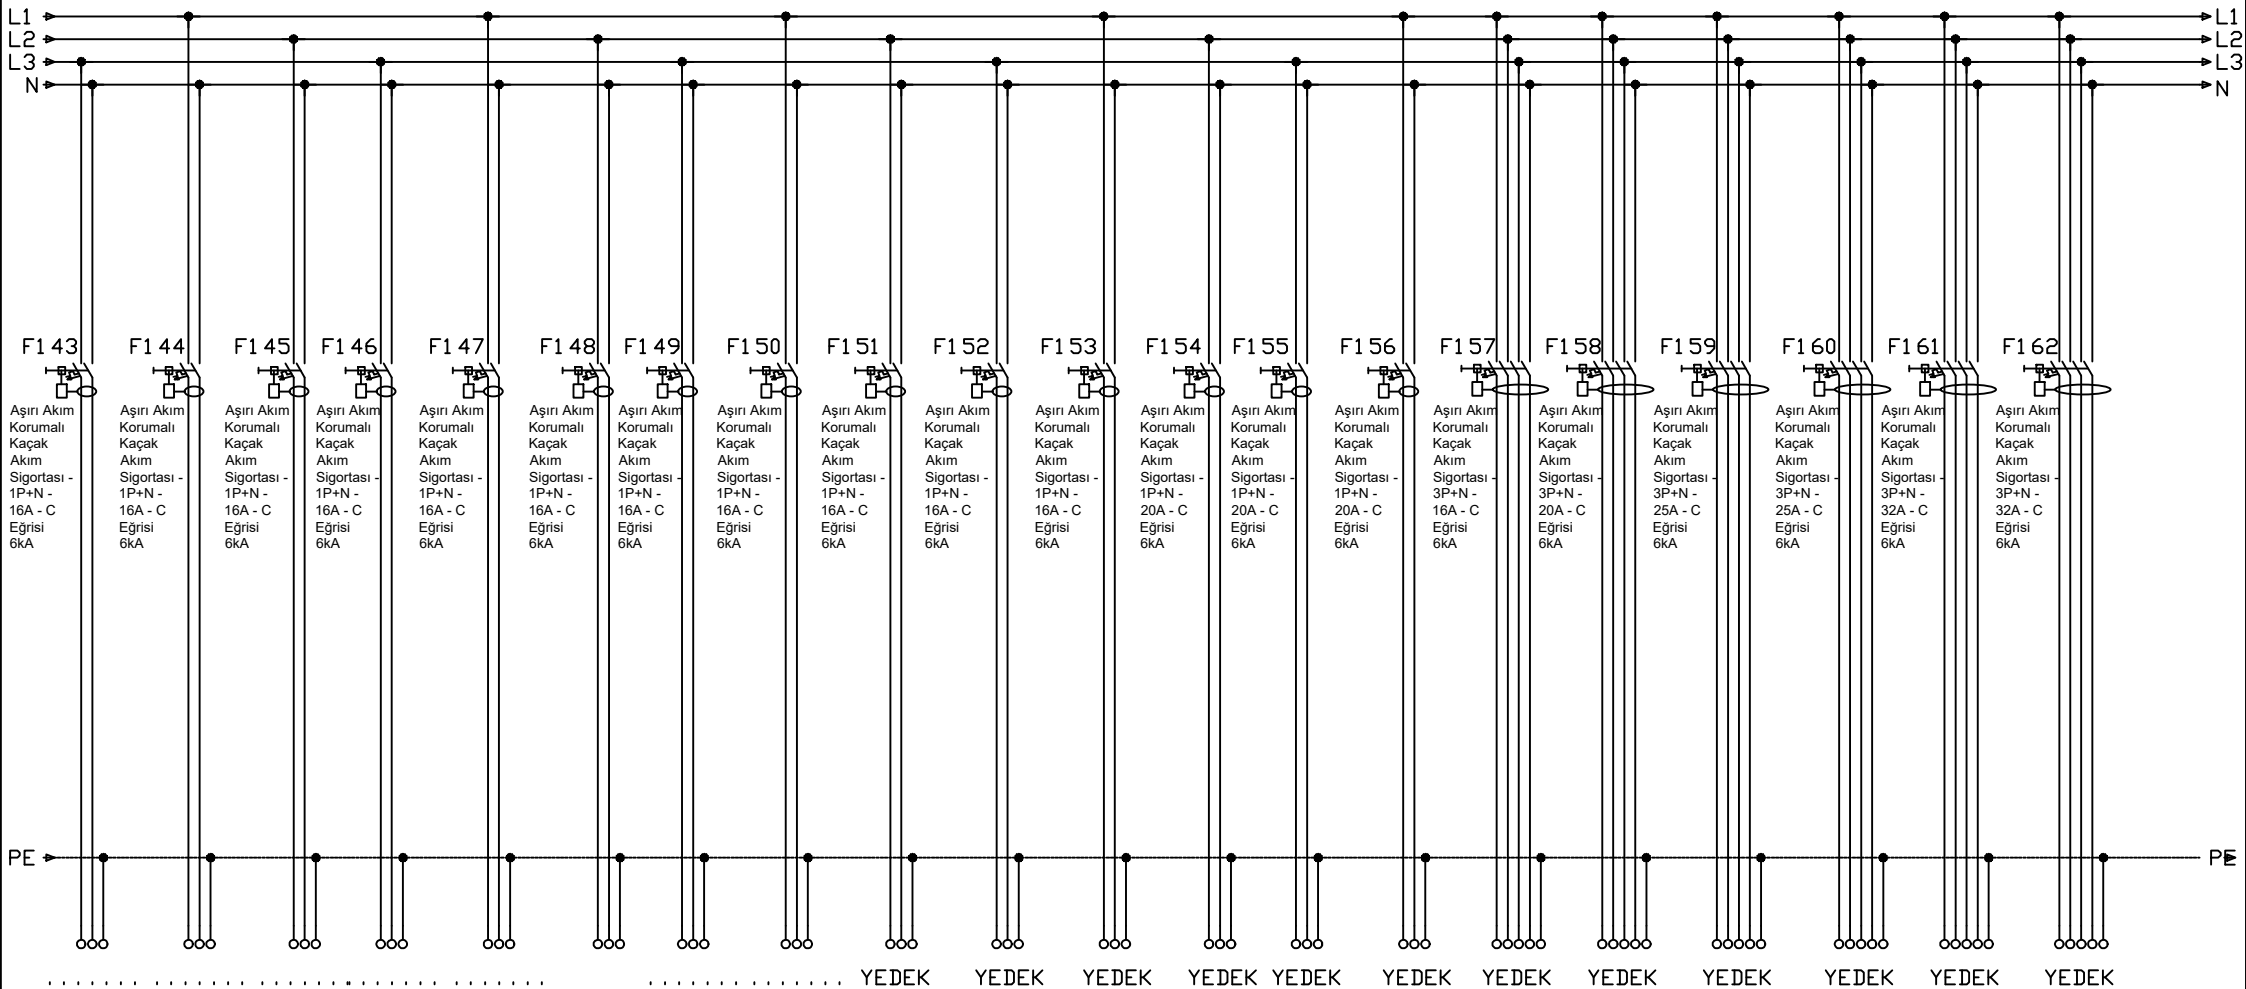

Δ				Tarih	07-02-2025
Δ				Ci zen	---
Δ				Kontr.	---
Si ra	Deği şik li k	Ta ri h	İ sm	Ön ay	IV


Sabancı Üniversitesi

PRİZ PANOSU
TEK HAT SEMASI

UC-GPN4

Bu Sayfa	10
Toplam Sayfa	11

0	1	2	3	4	5	6	7	8	9
---	---	---	---	---	---	---	---	---	---

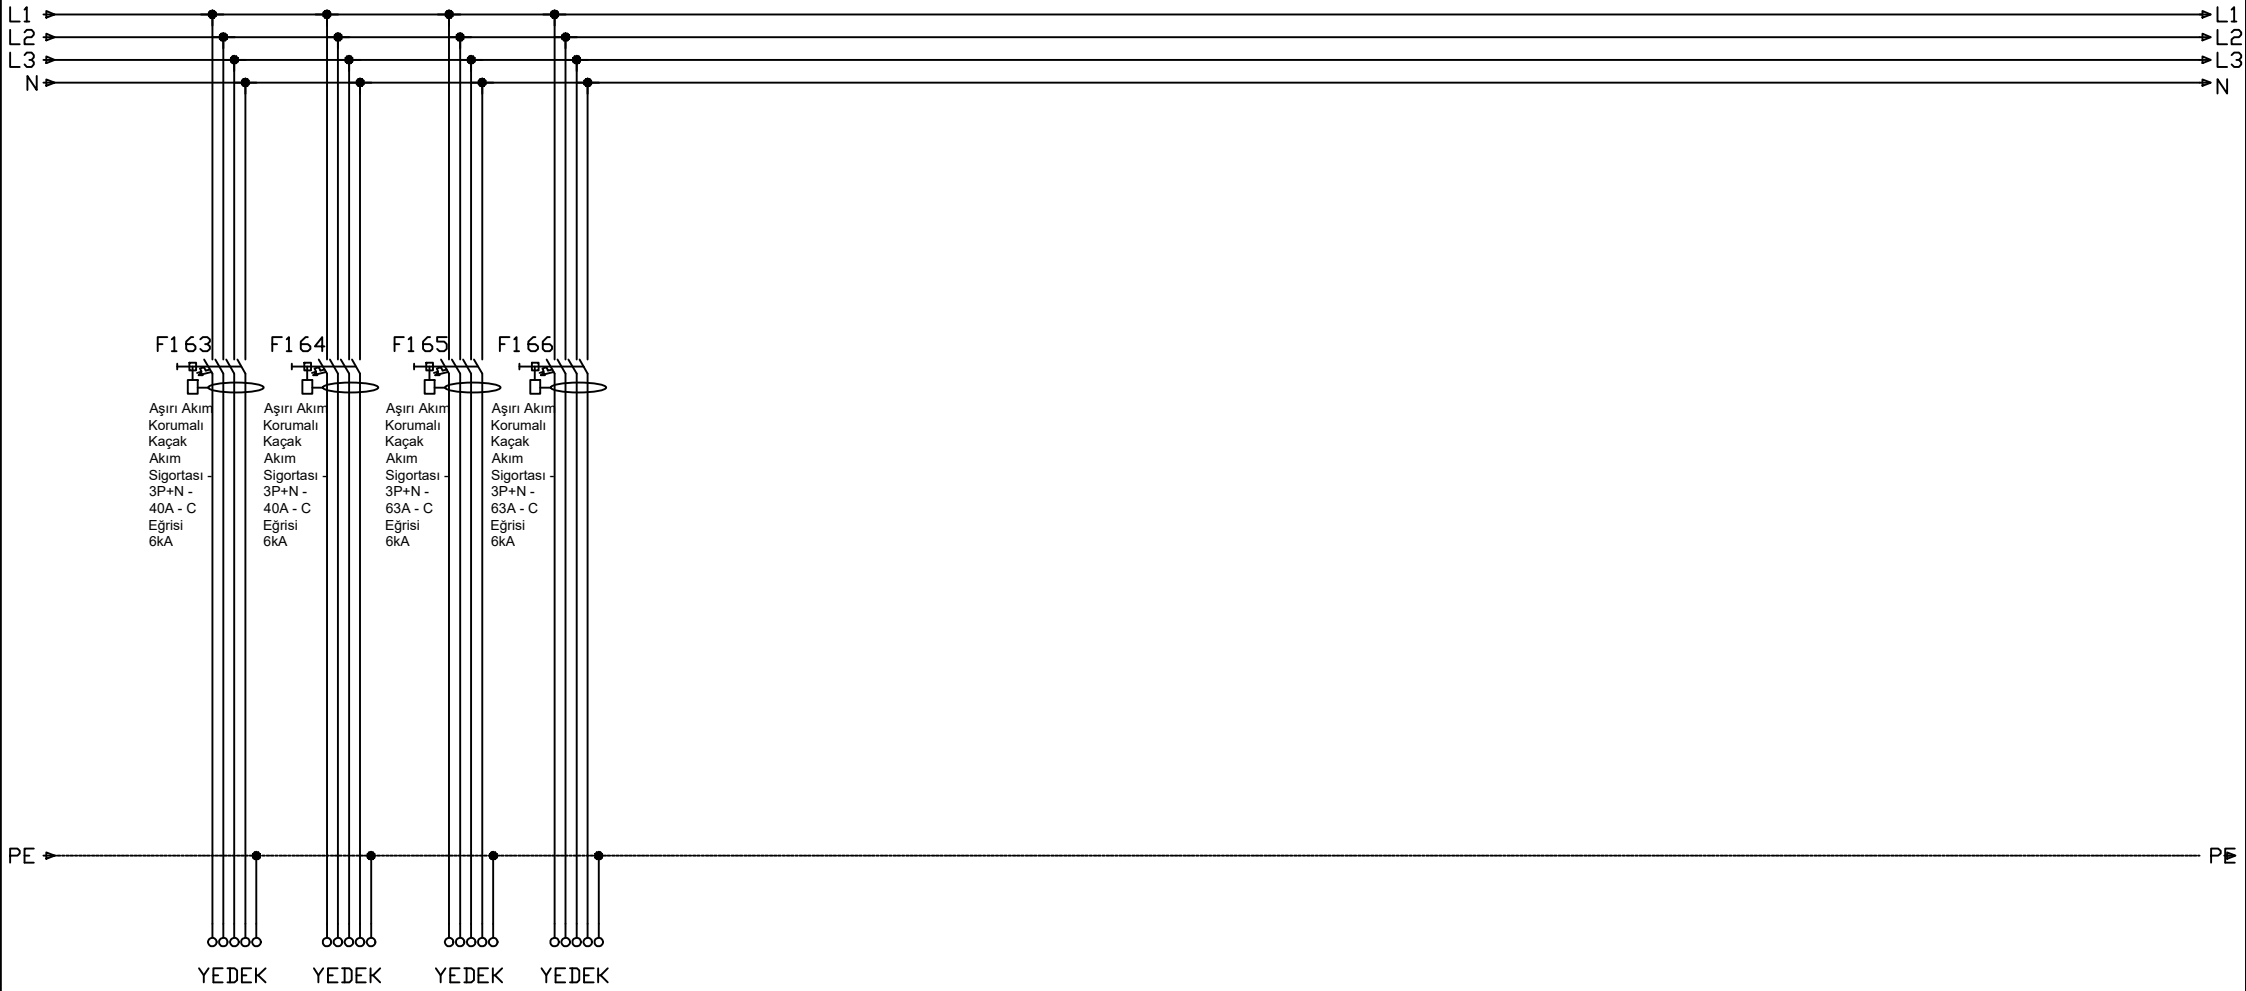

Δ				Tarih	07-02-2025
Δ				Çizen	---
Δ				Kontr.	---
Sıra	Değişiklik	Tarih	İsim	Onay	

Sabancı
Üniversitesi

PRIZ PANOSU
TEK HAT SEMASI

UC-GPN4

Bu Sayfa	11
Toplam Sayfa	11